
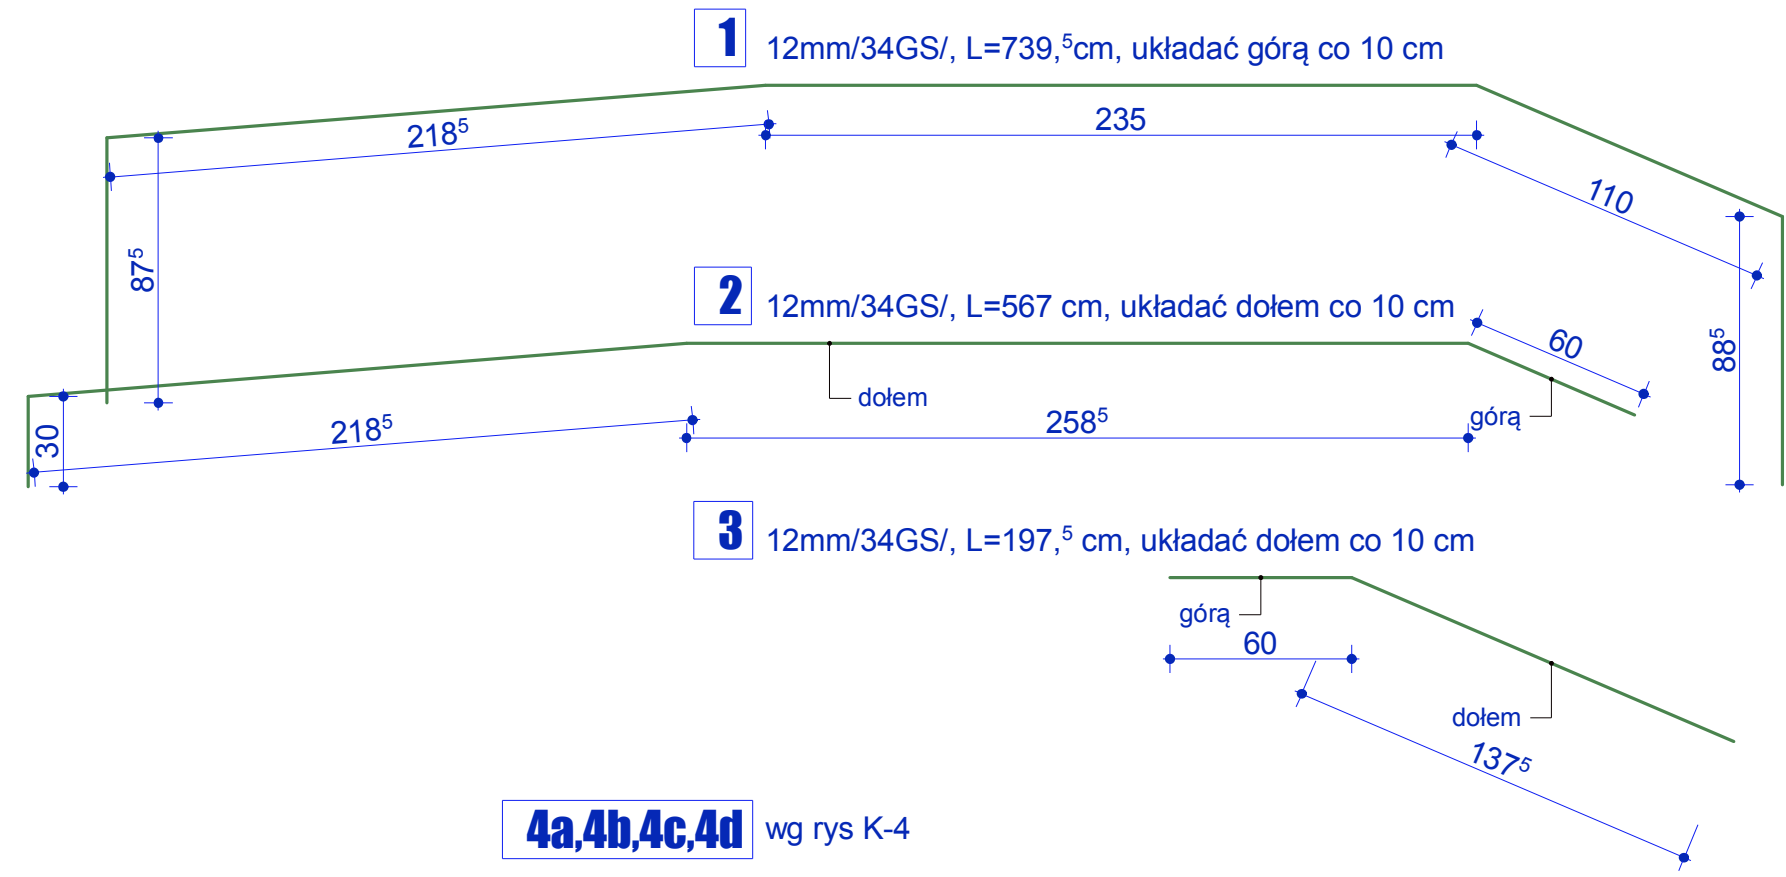
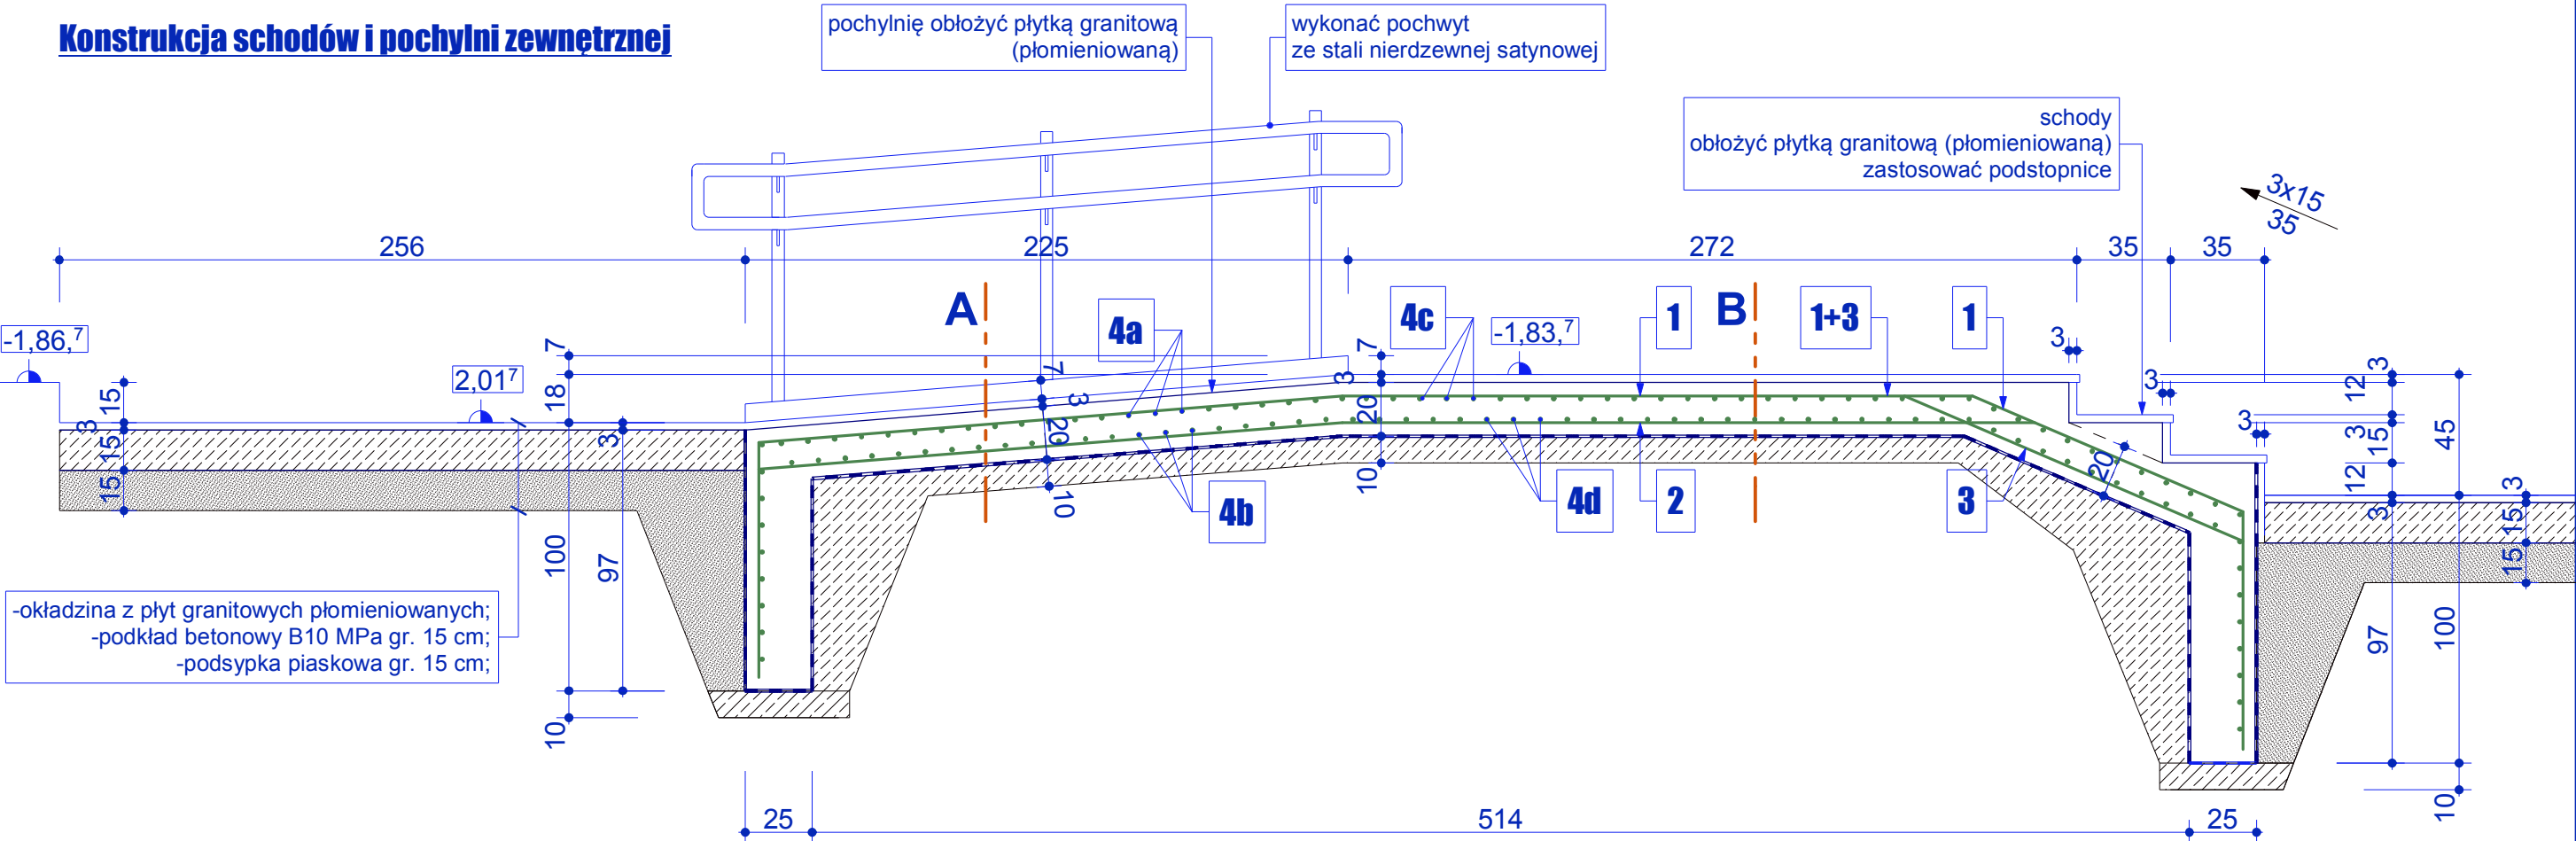


Konstrukcja schodów i pochylni zewnętrznej

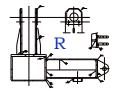

Beton B20 MPa
Stal StOS , 34GS

			Remont istniejących pomieszczeń biurowych TTBS Spółka z o.o w Tczewie przy ul.Kołłątaja 9, dz. nr 509 (obr.8)	
Branża: Konstrukcja	Adres budowy : 83-110 Tczew, ul. Kołłątaja 9, jedn. ewid. Tczew G., dz. nr 509 (obr.8)	Inwestor: TTBS Spółka z o.o., 83-110 Tczew, ul. Kołłątaja 9	Konstrukcja schodów zewnętrznych oraz pochylni	
Autor : mgr inż. Wojciech Richert uprawnienia budowlane do projektowania do 1000 m³ w specjalności konstrukcyjnej upr.bud. 5276/GD/92 mgr inż. Stanisław Konracki uprawnienia budowlane do projektowania bez ograniczeń w specjalności architektoniczno-konstrukcyjnej upr.bud. 1167/GD/73			Skala 1:25	Podpis:
Jedn.projektowa: PRACOWNIA PROJEKTOWA "RICHERT" Projektowanie i Nadzory Budowlane 83-110 Tczew, ul. Broniewskiego 5, tel.kom. 602-192-464 e-mail : richert.projekty@gmail.com			Rys.K-3 Faza : projekt budowlany Data : marzec 2018	