


KL. SCHODOWA-pom. 1.6

klapa oddymiająca z owiewkami
wymagana pow. czynna : 1,05 m2
pow. geometryczna : 1000x1400x500

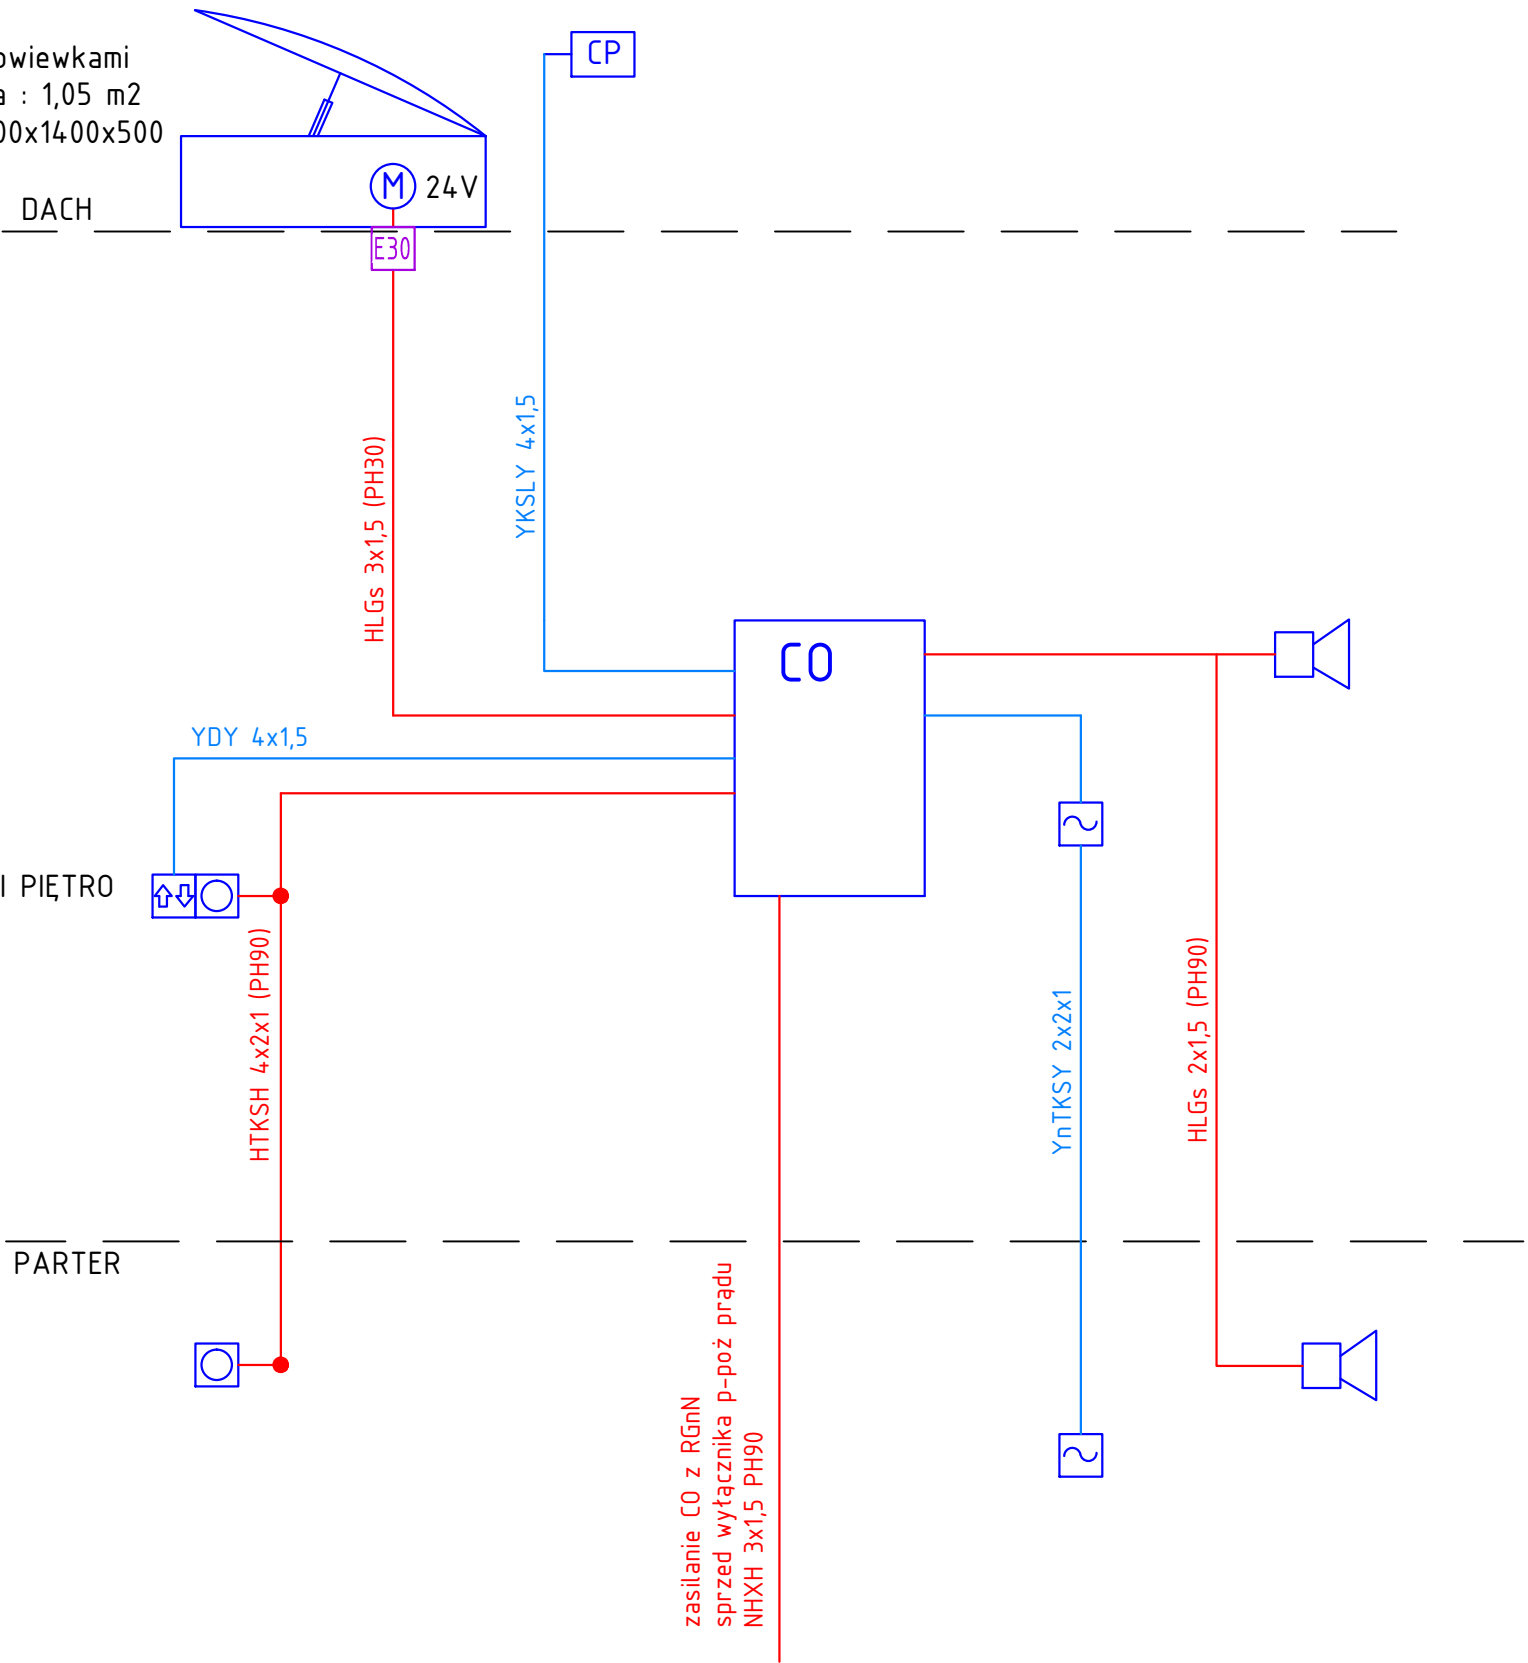

LEGENDA

- centralka oddymiania z akumulatorami na kl. schodowej /I piętro/ (min. 5A)
- zintegrowany przycisk oddymiania/przewietrzania (STEROWANIE RĘCZNE)
- przycisk oddymiania/kasowania (STEROWANIE RĘCZNE)
- konwencjonalna czujka dymu
- czujnik deszczu i wiatru
- sygnalizator optyczno-akustyczny

ZAKŁAD ELEKTRYCZNY Miroslaw Nirnberg ul. C. K. Norwida 35; 83-110 Tczew tel. 58 - 531 64 74; zakladelektryczny@poczta.onet.pl		
	Przebudowa ze zmianą sposobu użytkowania budynku wielorodzinnego w Tczewie przy ul. Elżbiety 19A na potrzeby środowiskowego domu samopomocy	
Branża: elektryczna	Adres budowy : 83-110 Tczew, ul. Elżbiety 19A, jedn. ewid. Tczew G., dz. nr 35 (obrob. 7)	Inwestor: TTBS Spółka z o.o., 83-110 Tczew, ul. Kołłątaja 9
Instalacje elektryczne		Skala :
Opracował :		Podpis:
Projektant : inż. Miroslaw Nirnberg upr. bud. nr 220 / Gd / 2002		Podpis:
Sprawdzający : mgr inż. Bogdan Makowski upr. bud. nr 71 / Gd / 2002		Podpis:
Tytuł rysunku : rozdzielnica RGnN - schemat jednokreskowy		Rys. E-ODD Faza : projekt wykonawczy Data : marzec 2020