
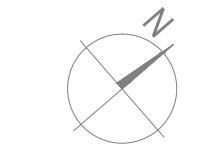


L  
K  
J  
H  
G  
F  
E  
D  
C  
B  
A

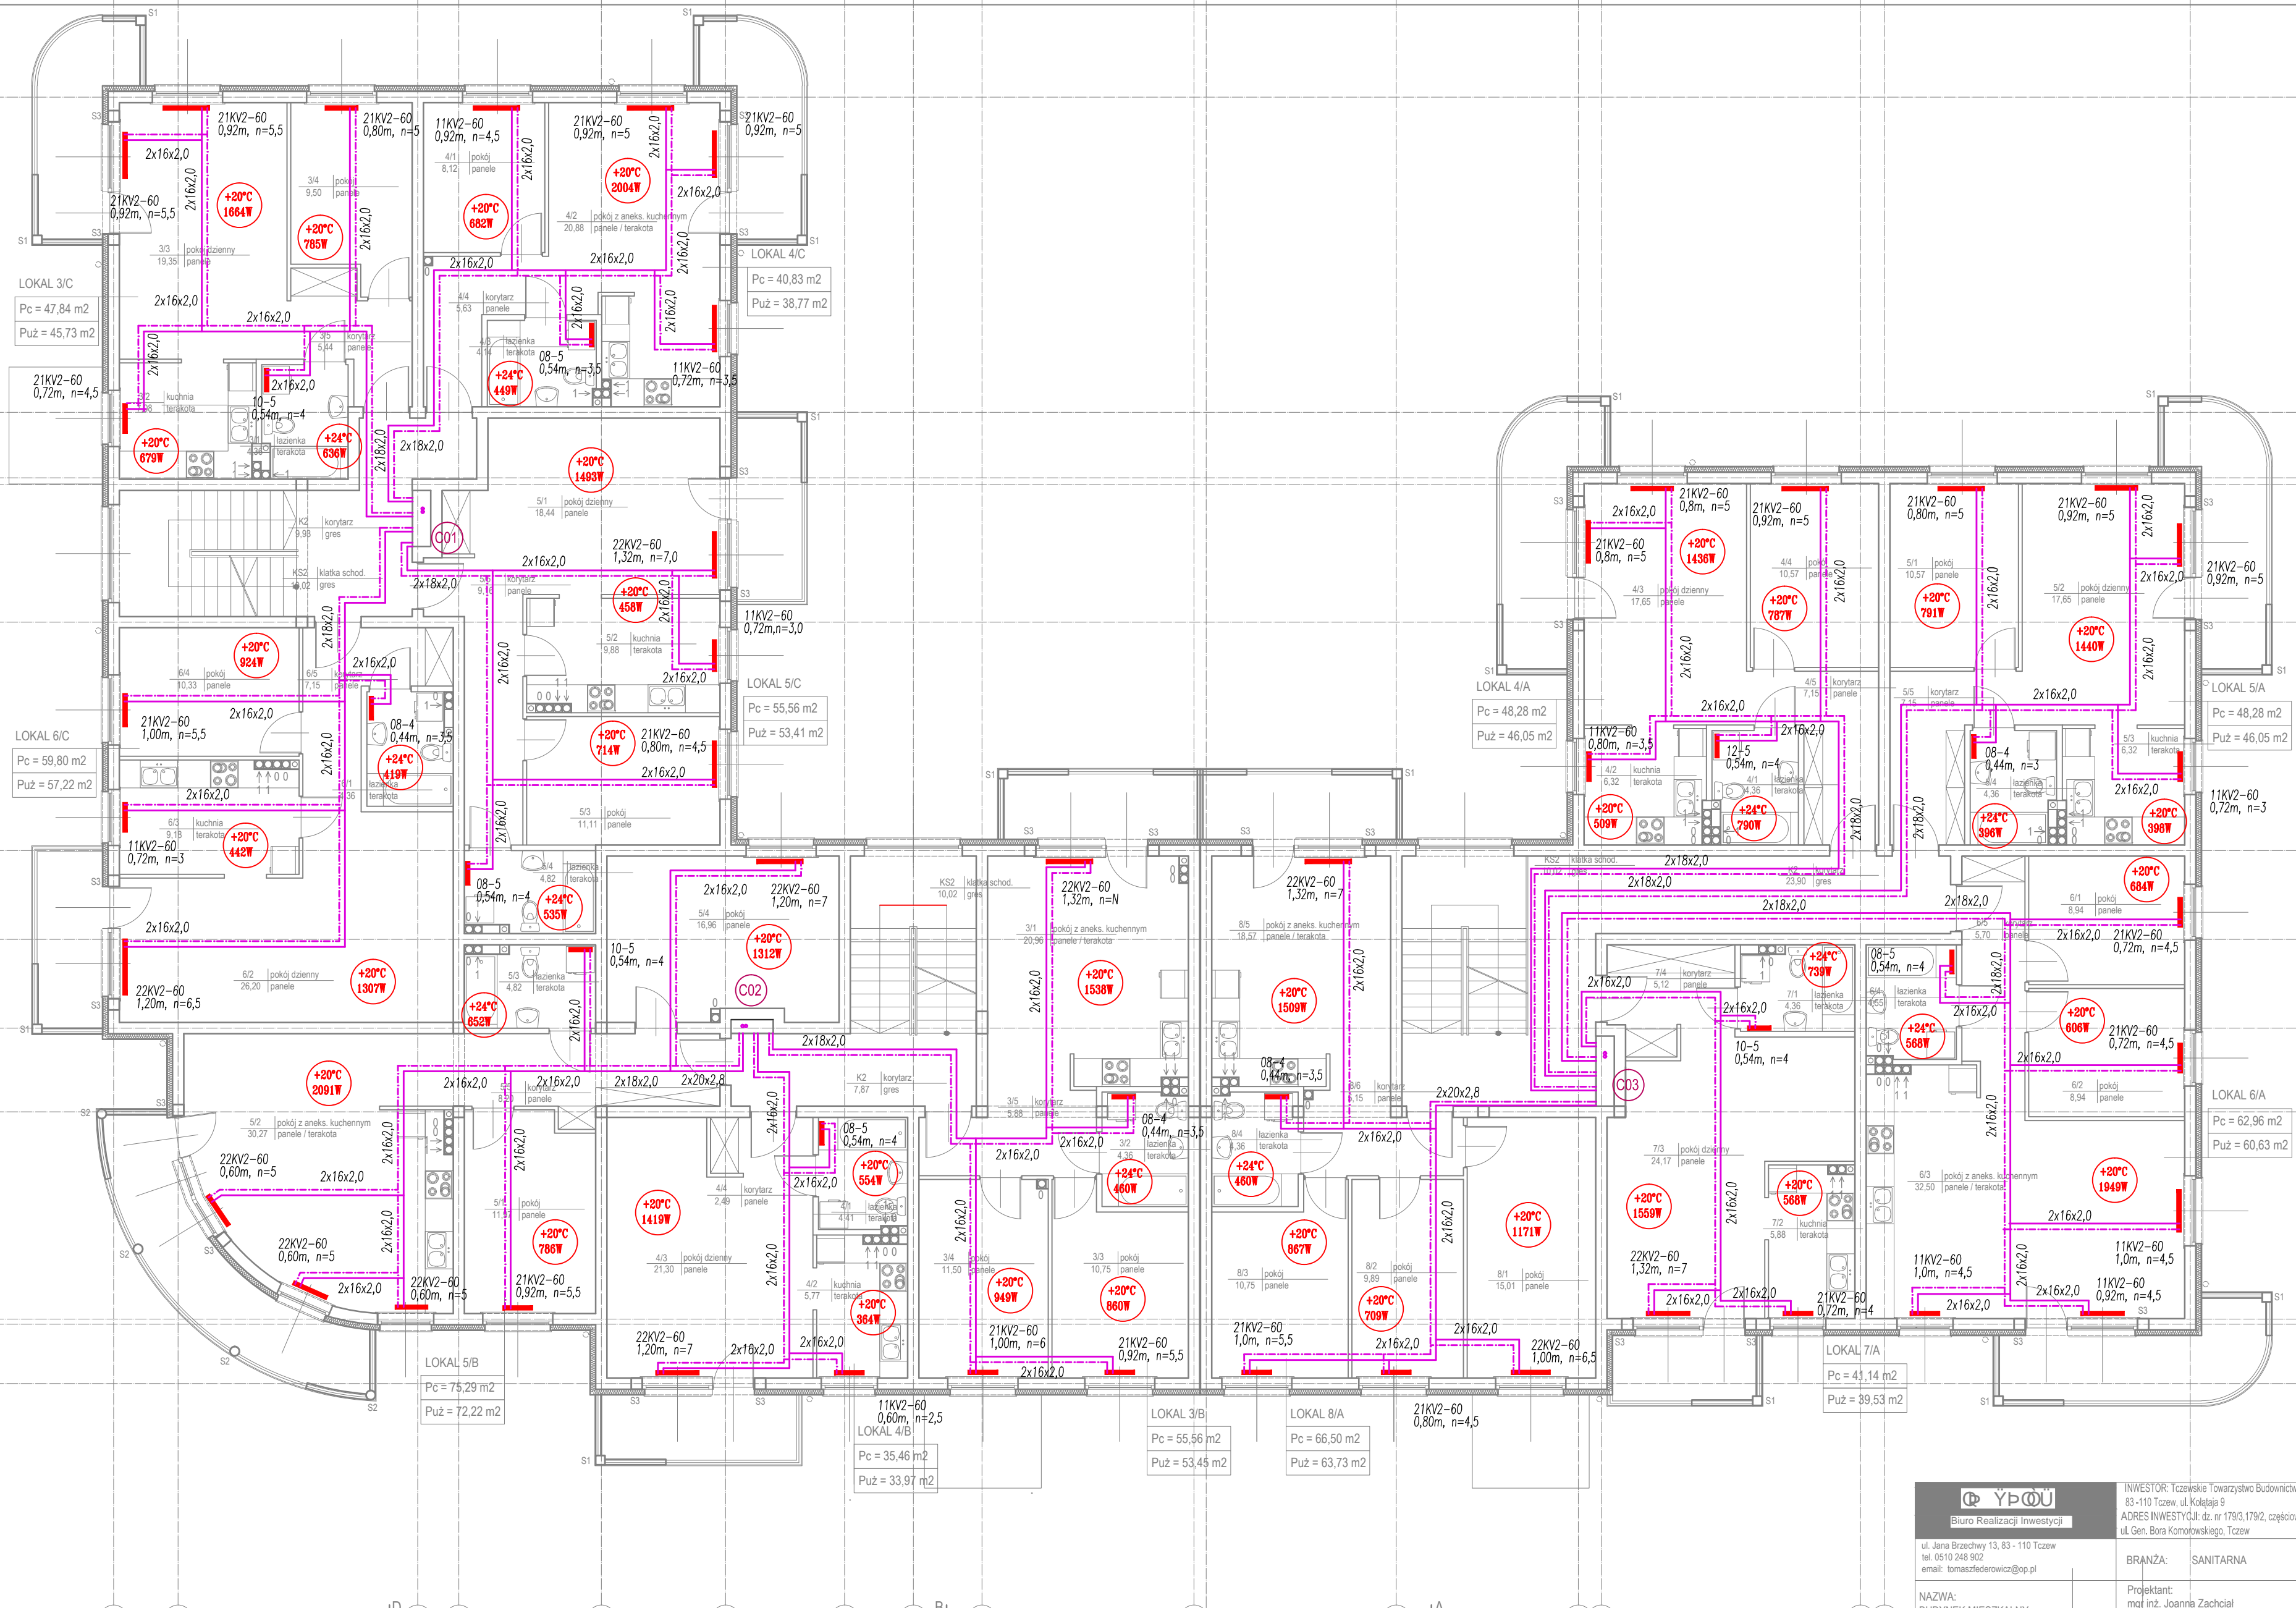

OZNACZENIA:  
 - c.o. powrót  
 - c.o. zasilanie  
 - pion c.o.  
 - grzejnik

1 2 3 4 5 6 7 8 9 10 11 12 13 14 15

**YPOU**  
 Biuro Realizacji Inwestycji

ul. Jana Brachwy 13, 83-110 Tczew  
 tel. 0510 248 902  
 email: biuro@redowicz@op.pl

INWESTOR: Tczewskie Towarzystwo Budowlane Spółdzielcze Sp. z o.o.  
 83-110 Tczew, ul. Kockaja 9  
 ADRES INWESTYCJI: ul. dr. nr 1793, 1792, częściowo 175, 337, 220/8, 1863, dręb. 4  
 ul. Gen. Sora Komarowskiego, Tczew

BRANŻA: SANITARNA  
 1:100 nr S3  
 grudzień 2016

NAZWA:  
 BUDYNEK MIESZKALNY  
 WIELORODZINNY NR 1  
 RZUT I PHETRA - INSTALACJE C.O.  
 W POSADZCE

Projektant:  
 mgr inż. Joanna Zachciał  
 upr. nr POM0205/POOS/08  
 Sprawdził:  
 mgr inż. Agnieszka Tomczyk  
 upr. nr POM0210/POOS/08