


L  
K  
J  
H  
G  
F  
E  
D  
C  
B  
A

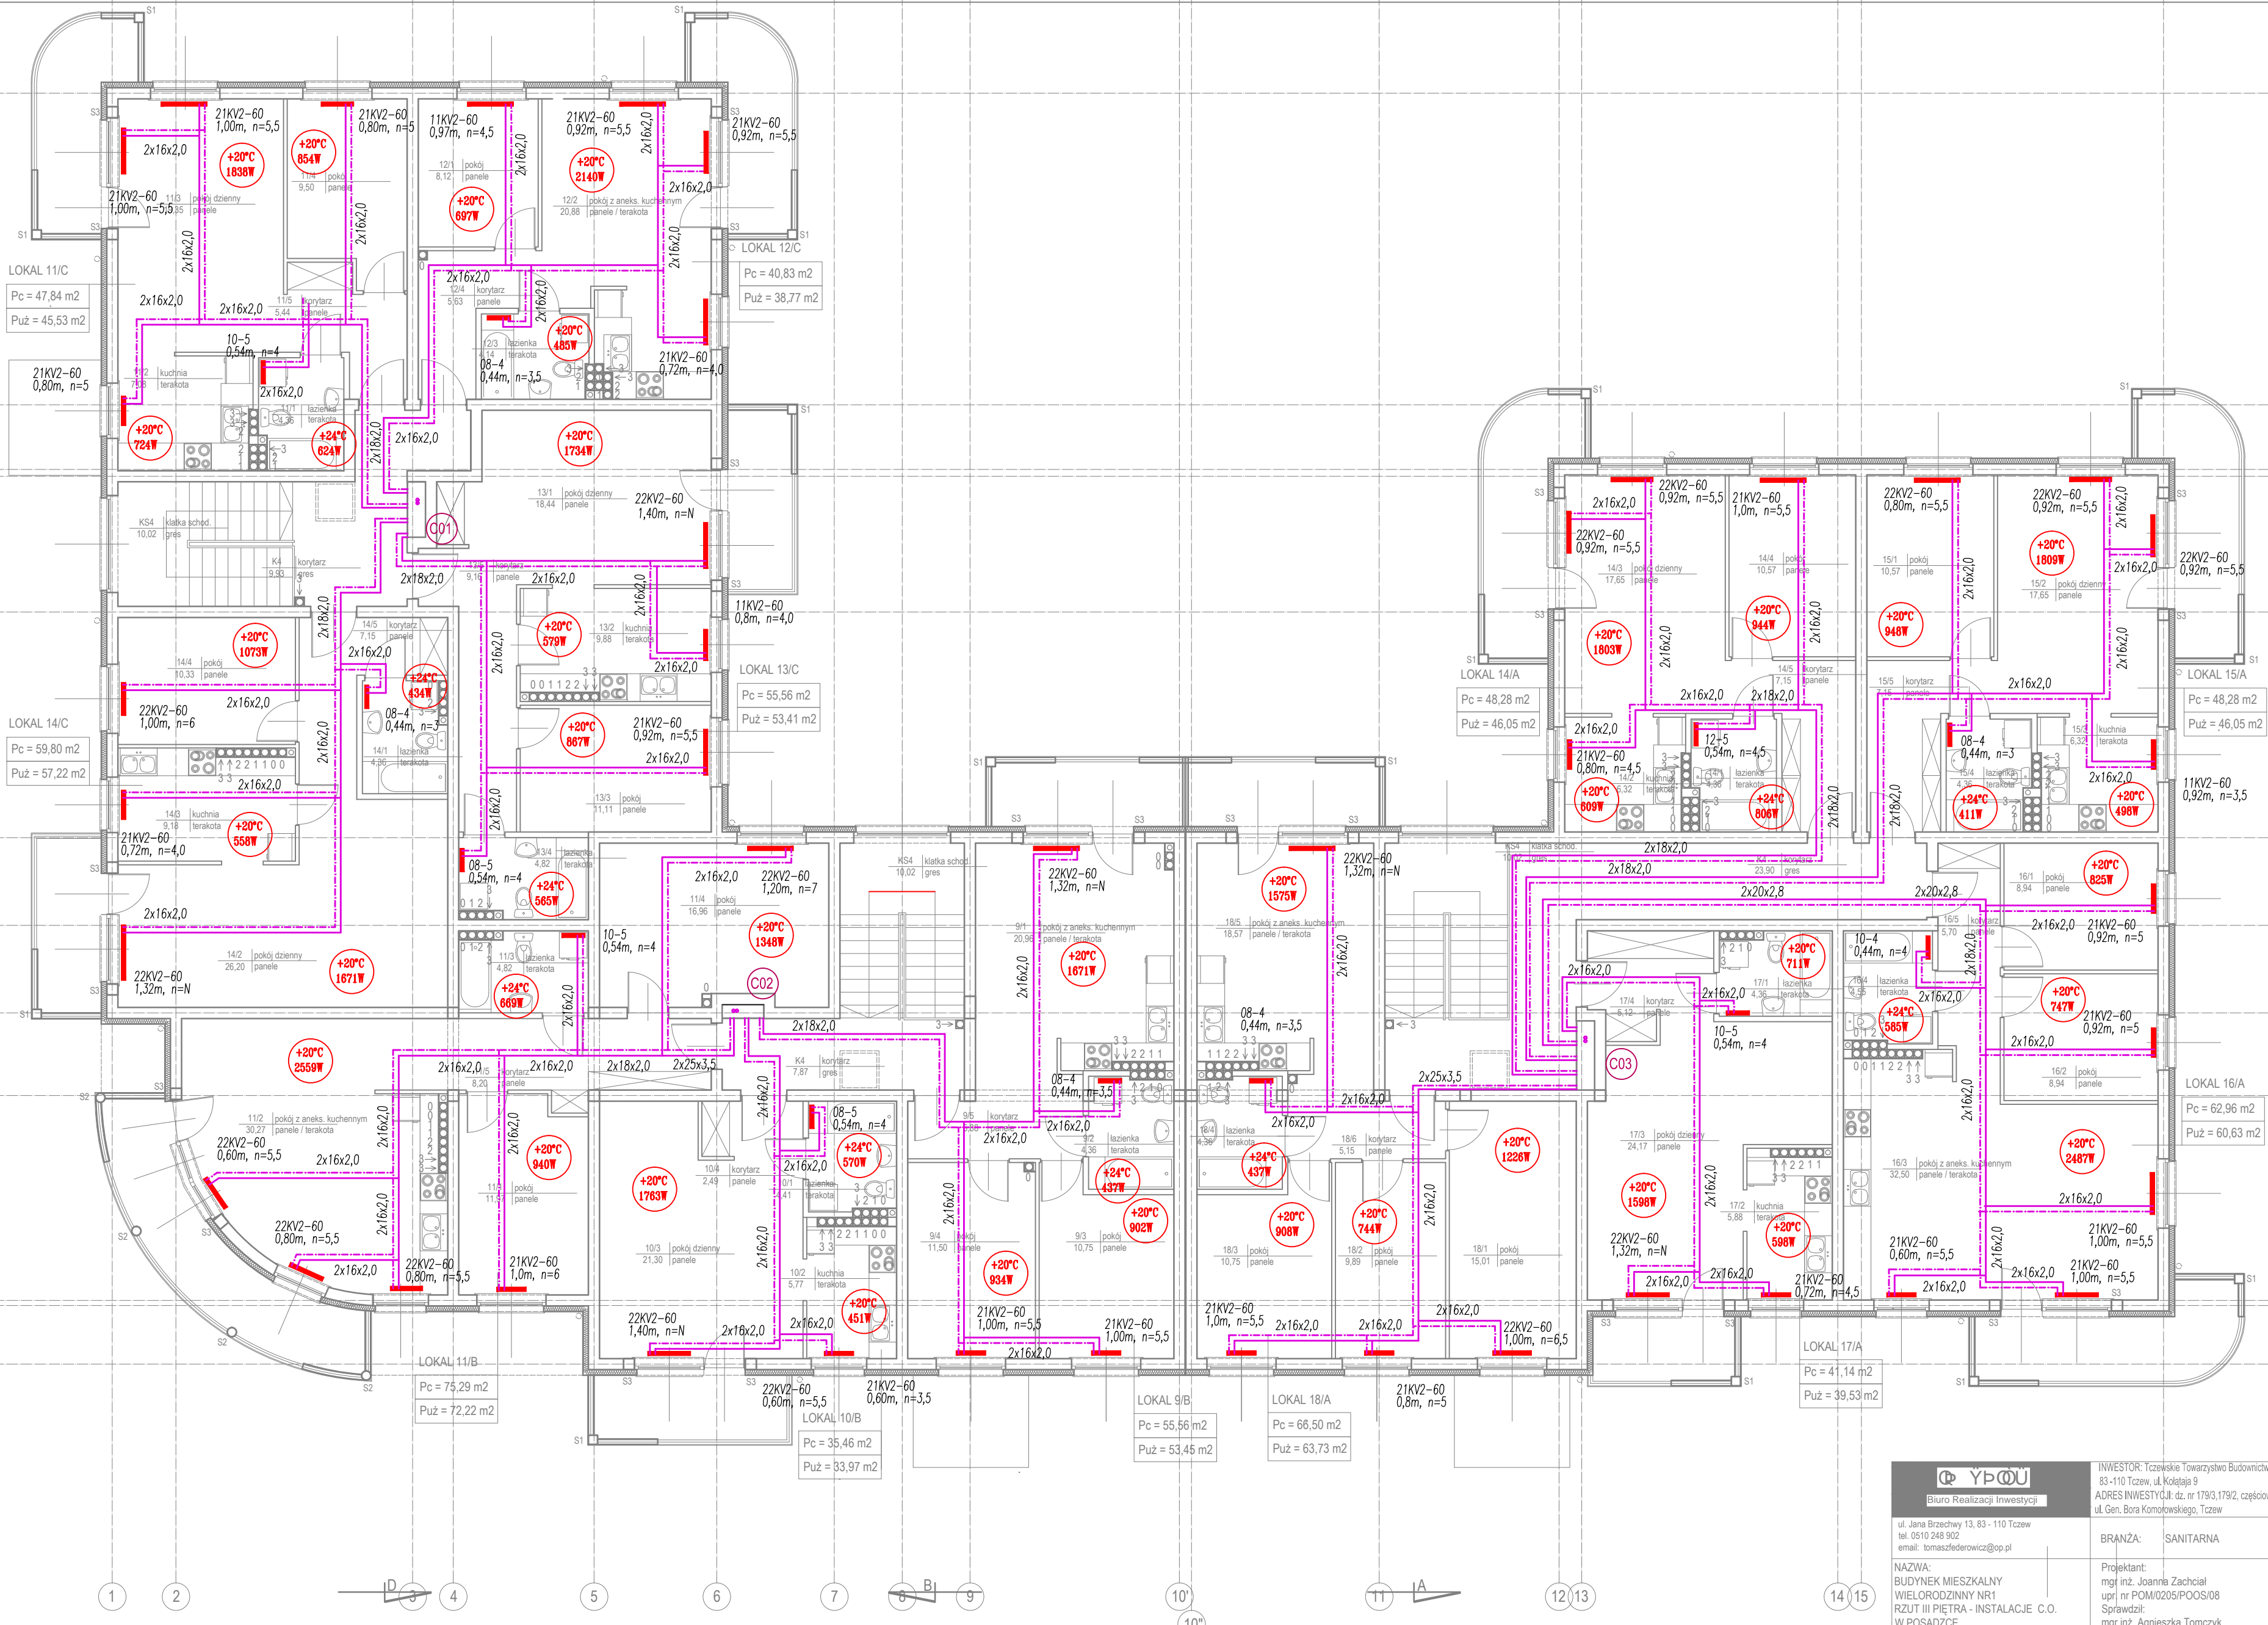

OZNACZENIA:  
 - c.o. powrót  
 - c.o. zasilanie  
 - pion c.o.  
 - grzejnik

**YPOU**  
 Biuro Realizacji Inwestycji  
 ul. Jana Brzechwy 13, 83-110 Tczew  
 tel. 0510 248 902  
 email: biuro@y-pou.pl

INWESTOR: Tczewskie Towarzystwo Budowlane Spółdzielcze Sp. z o.o.  
 83-110 Tczew, ul. Kolejowa 9  
 ADRES INWESTYCJA: ul. 1793, 1792, częściowo 175, 337, 220/8, 186/3, obręb 4  
 ul. Gen. Bora Komarobskiego, Tczew

BRANŻA: SANITARNIA  
 1:100 nr S5  
 grudzień 2016

NAZWA: BUDYNEK MIESZKALNY WIELORODZINNY NR1 RZUT III PIĘTRA - INSTALACJE C.O. W POSADZCE  
 Projektant: mgr inż. Joanna Zachwał upr. nr POM0205/POOS/08  
 Sprawdził: mgr inż. Agnieszka Tomczyk upr. nr POM0216/POOS/08