

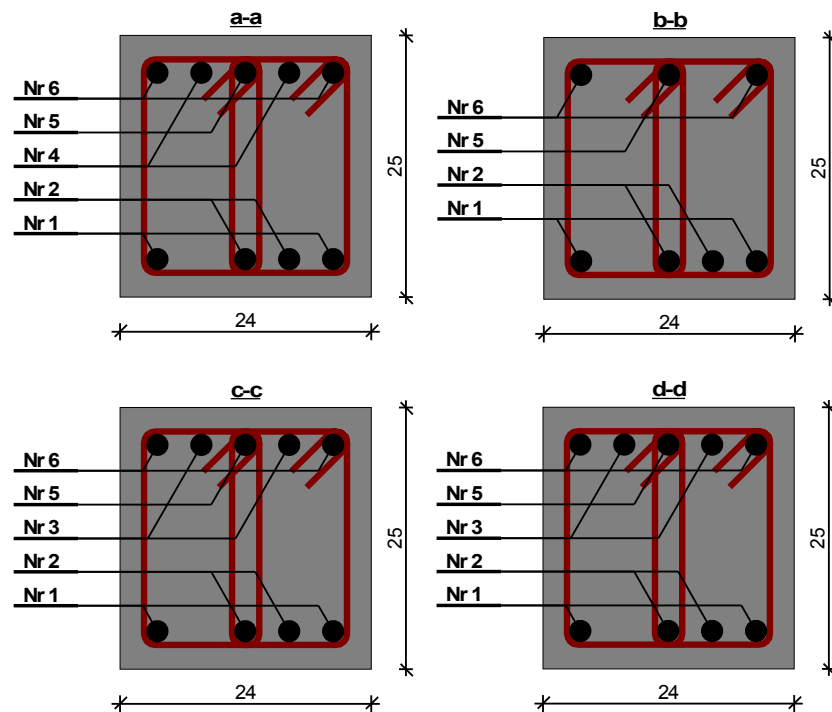
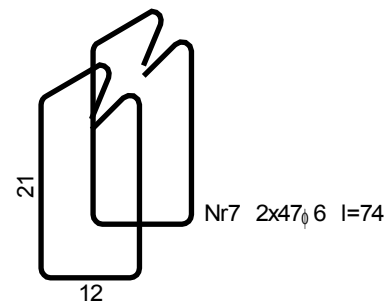
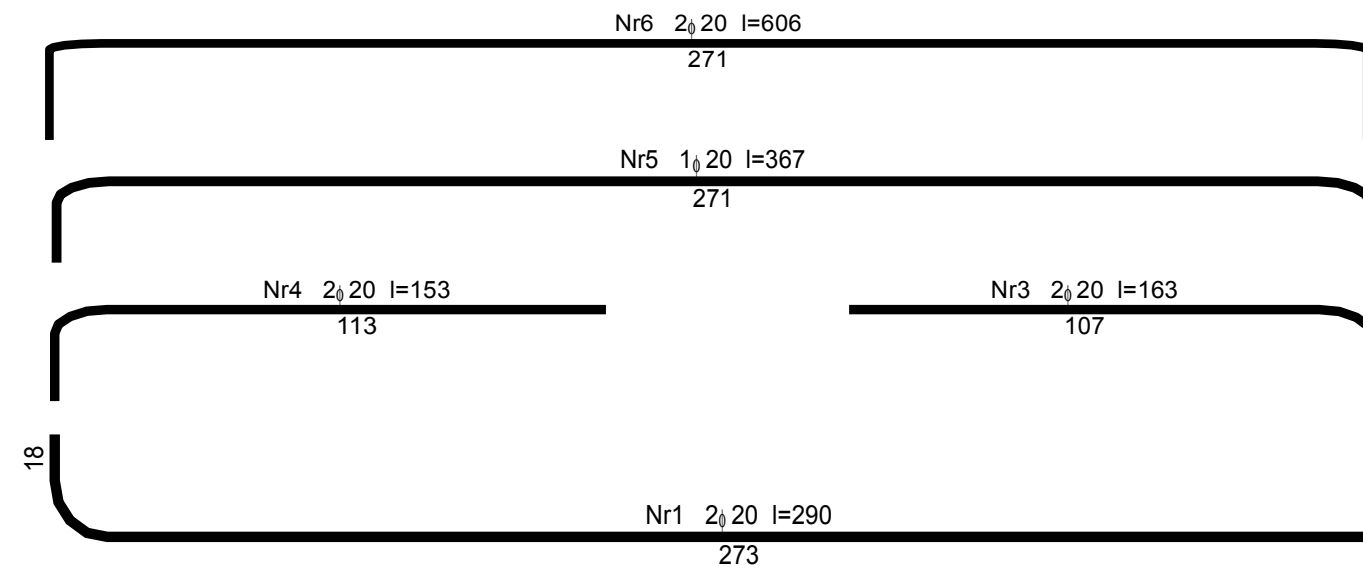
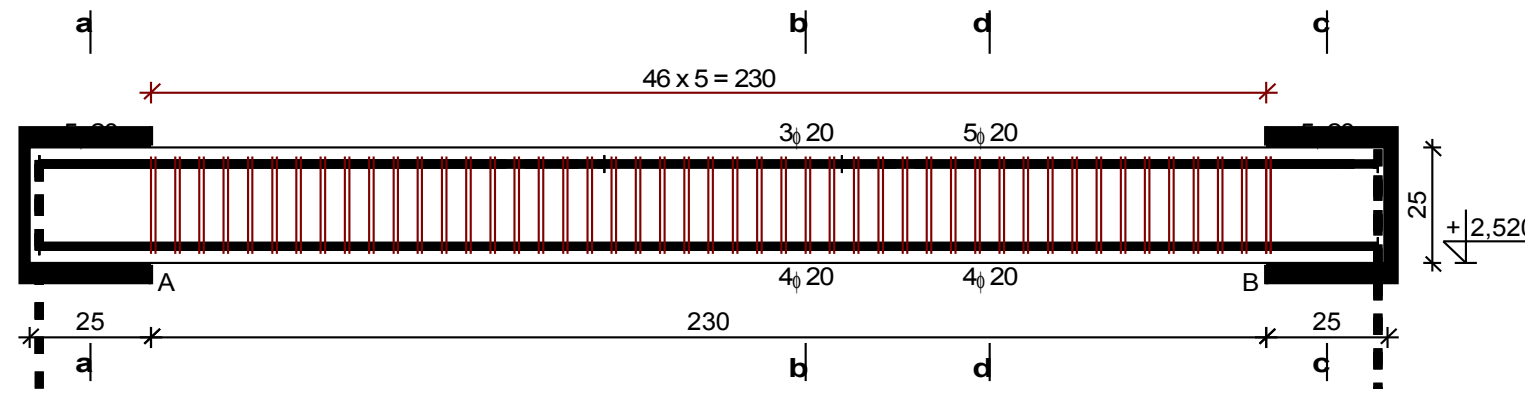
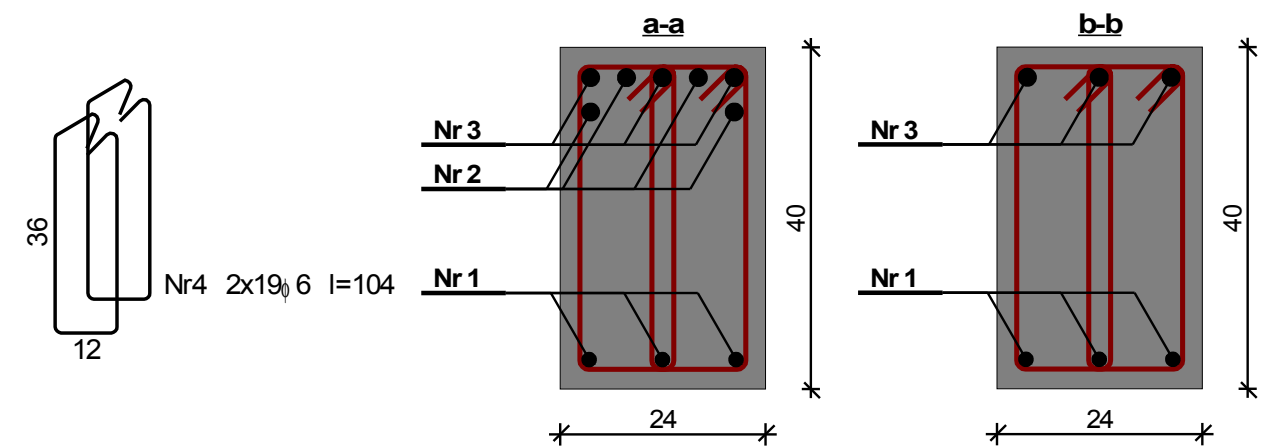


POZYCJA 3.4

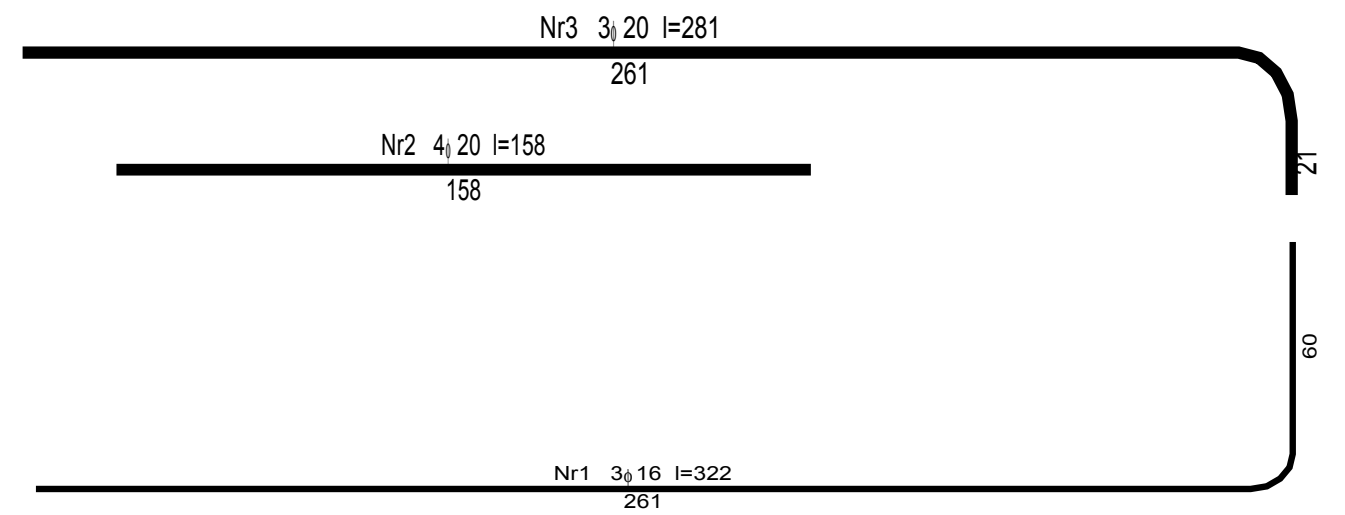

POZYCJA 3.3 – BELKA POWTARZALNA NA KAŻDYM PIĘTRZE

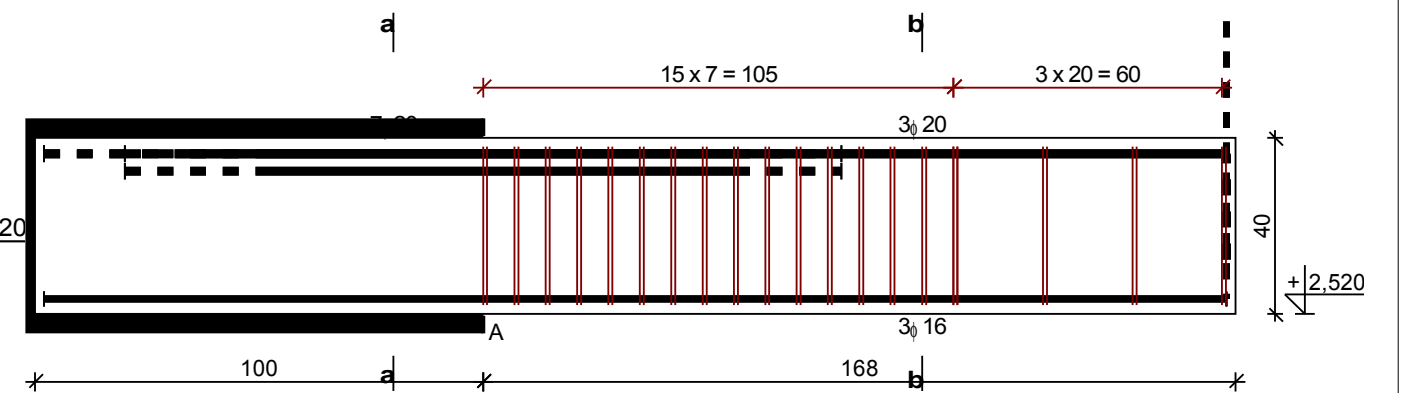

**SZCZEGÓŁY BELEK POZ.3.3, 3.4  
BUDYNEK NR 1**