





POZYCJA N2 – NADPROŻE OKIENNE (270 cm i 150 cm)

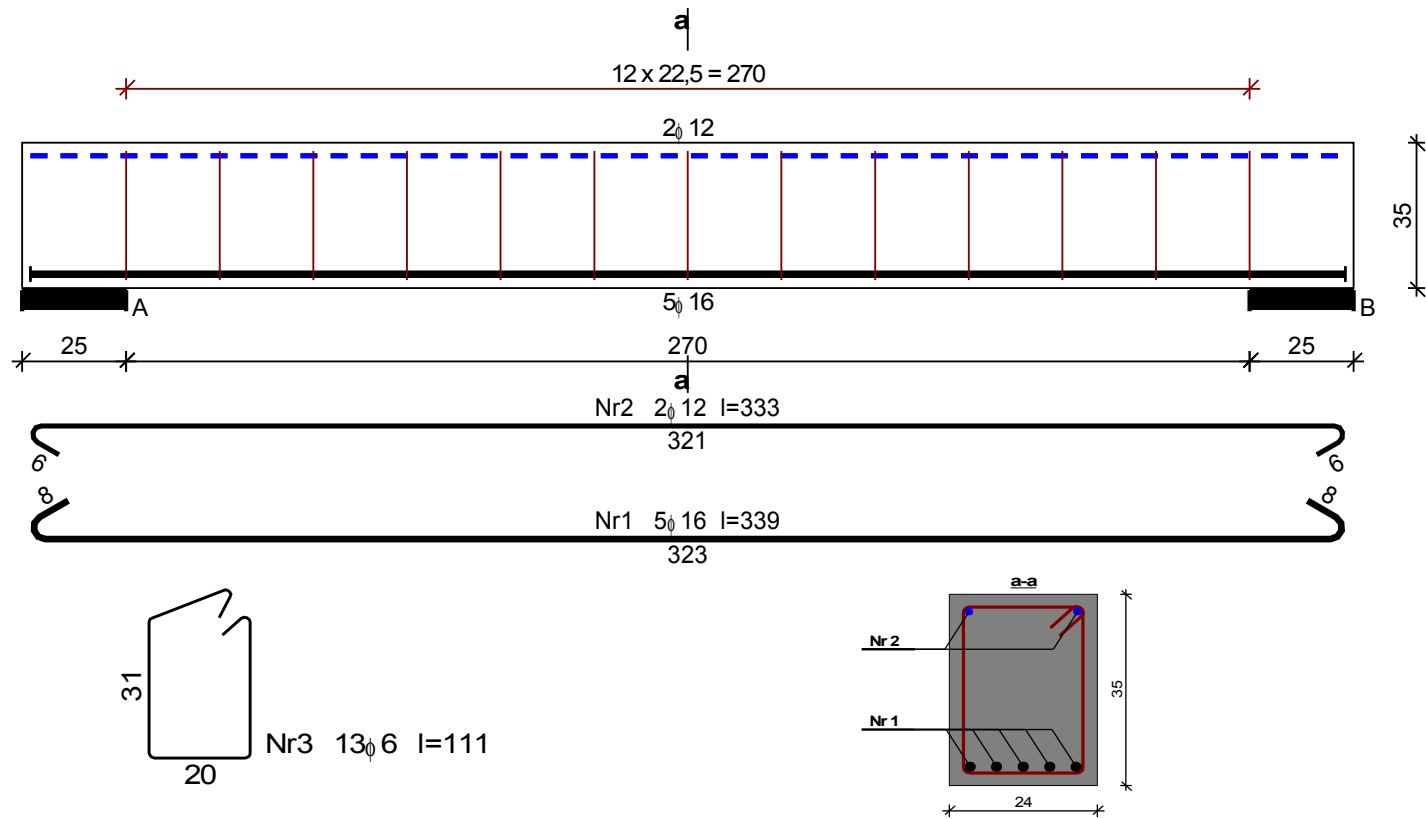

POZYCJA 3.1 – BELKA

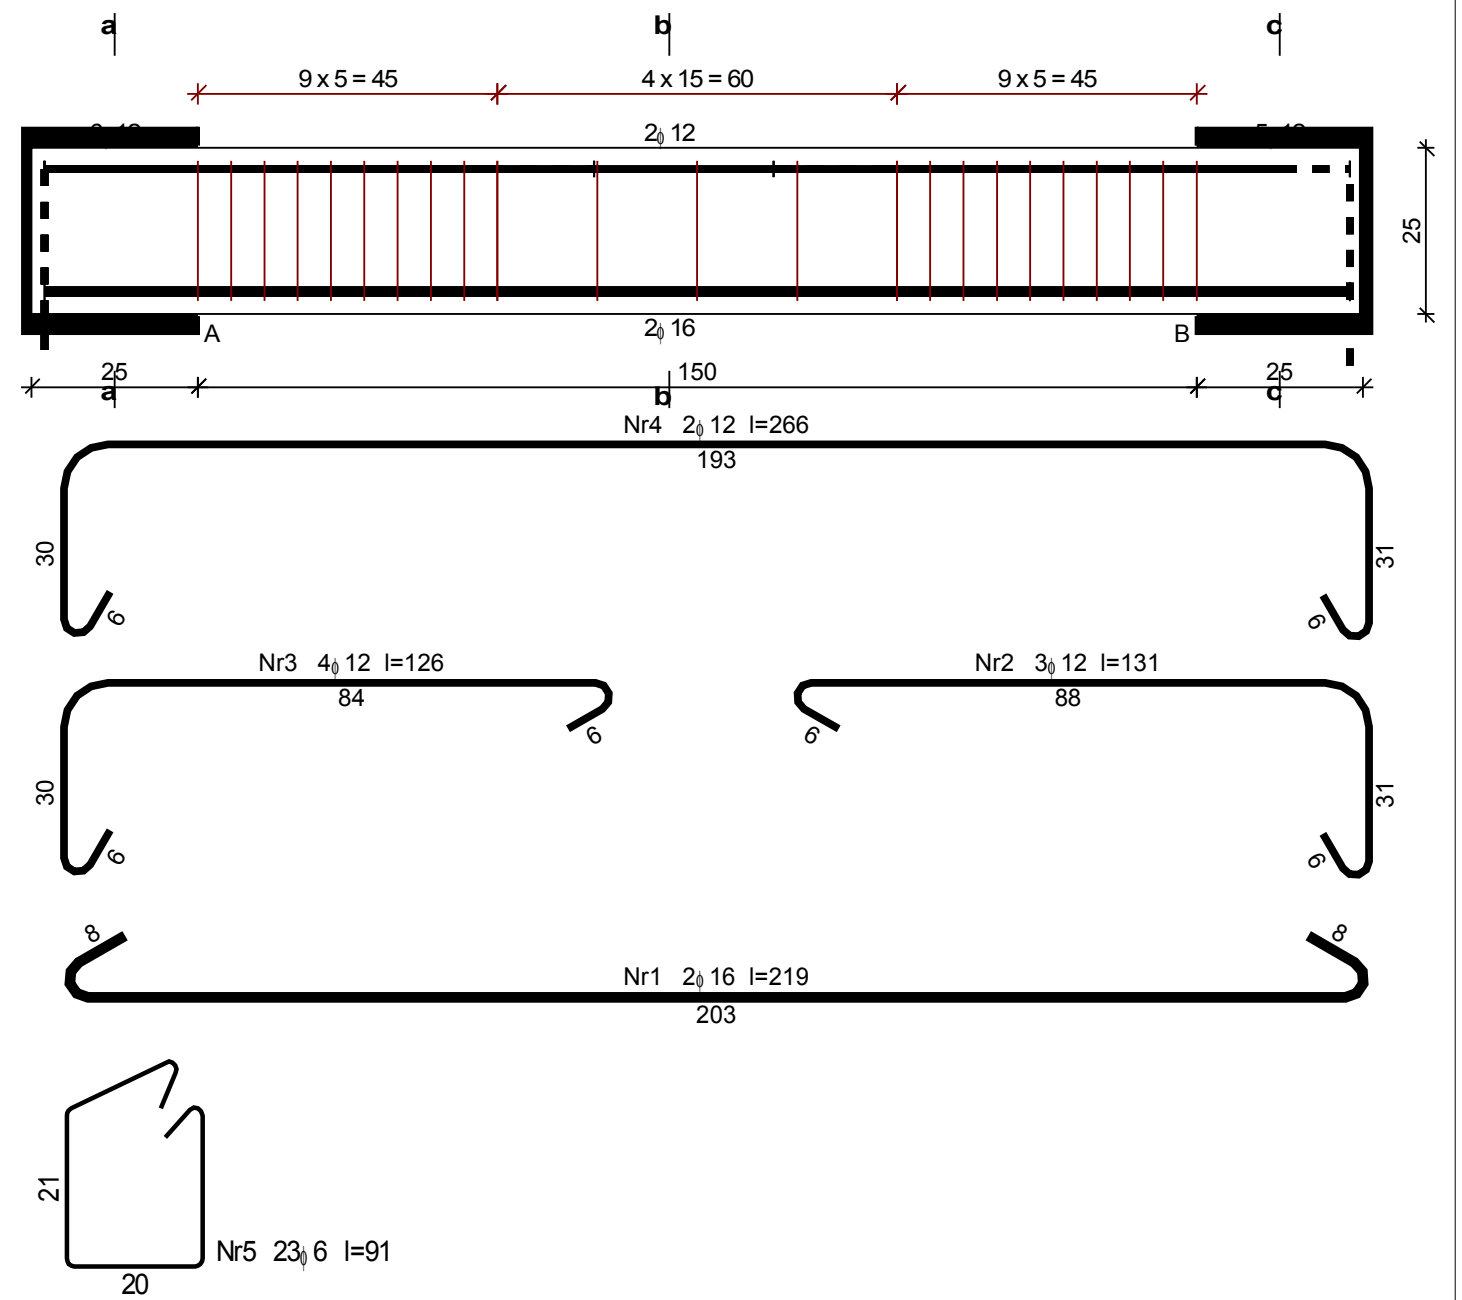

POZYCJA 3.2 (3.5) – BELKA

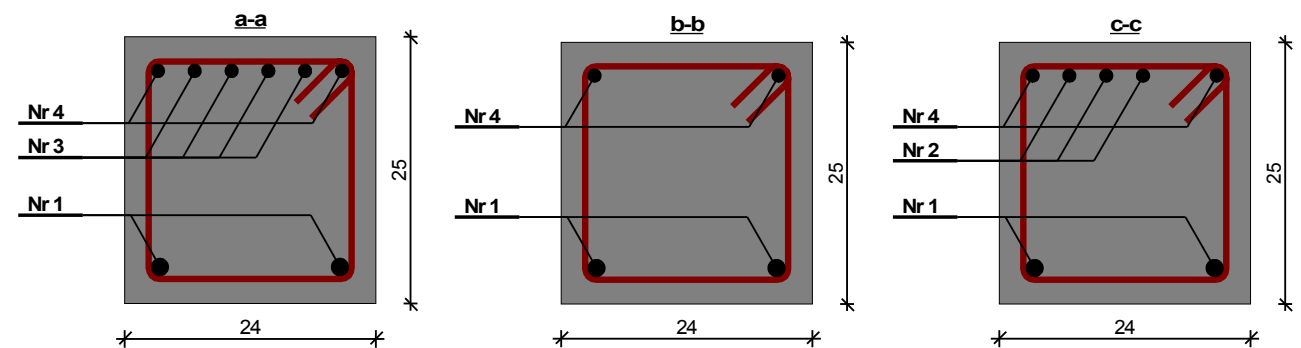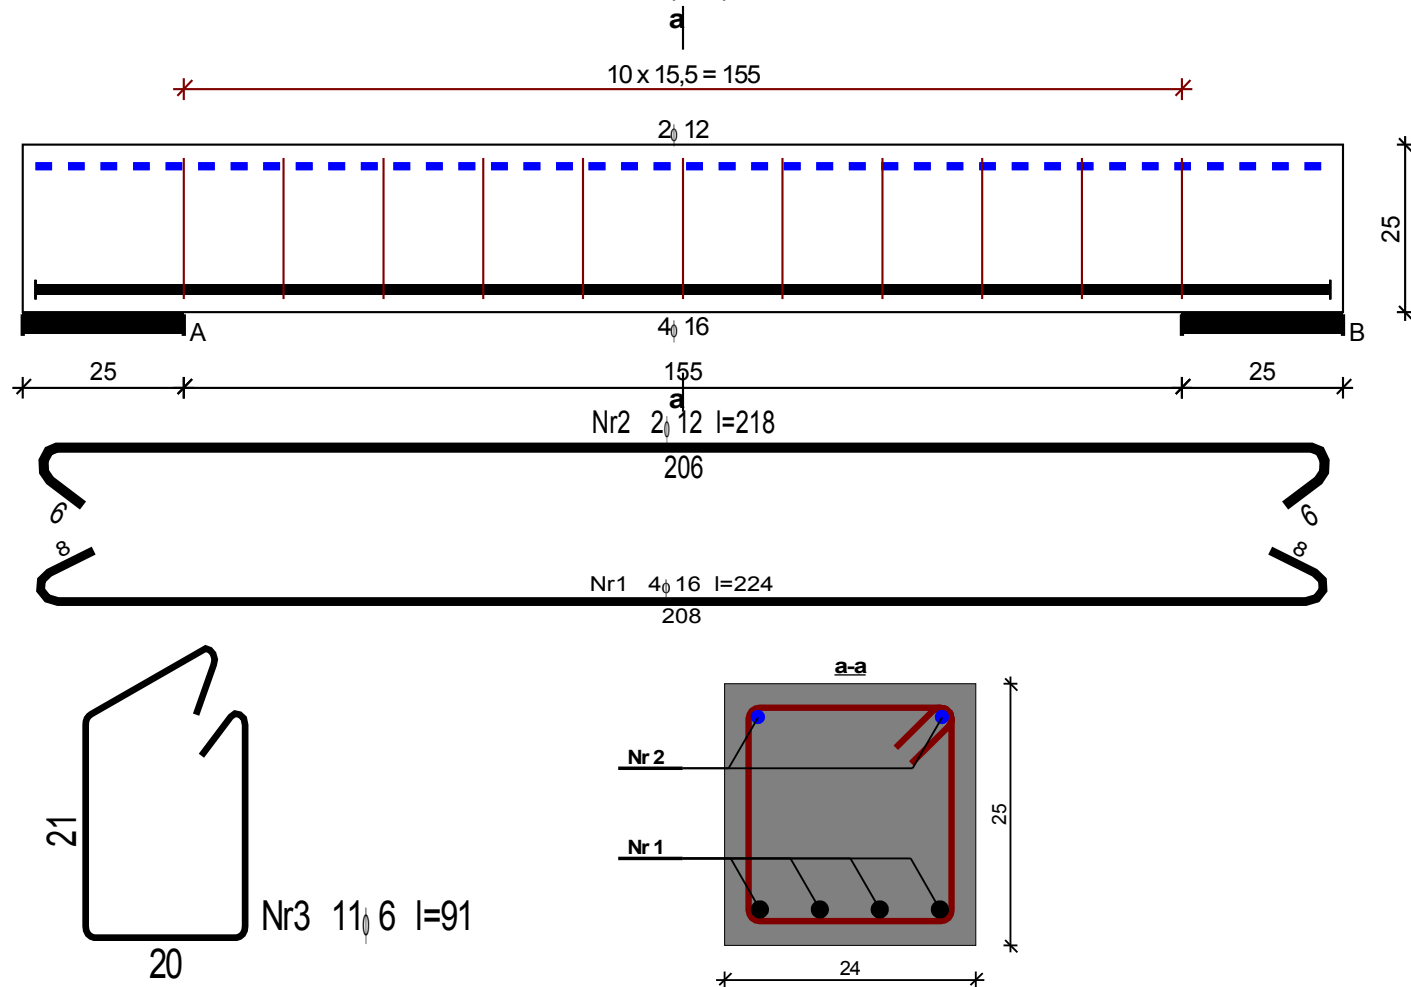

**SZCZEGÓŁY BELEK POZ.N2, POZ.3.1, 3.2 i 3.5
BUDYNEK NR 1**