


Beton C20/25  
stal:  
-BST 500 zbr.główne  
-St0 (A0)-strzemiona  
otuliny 5 cm

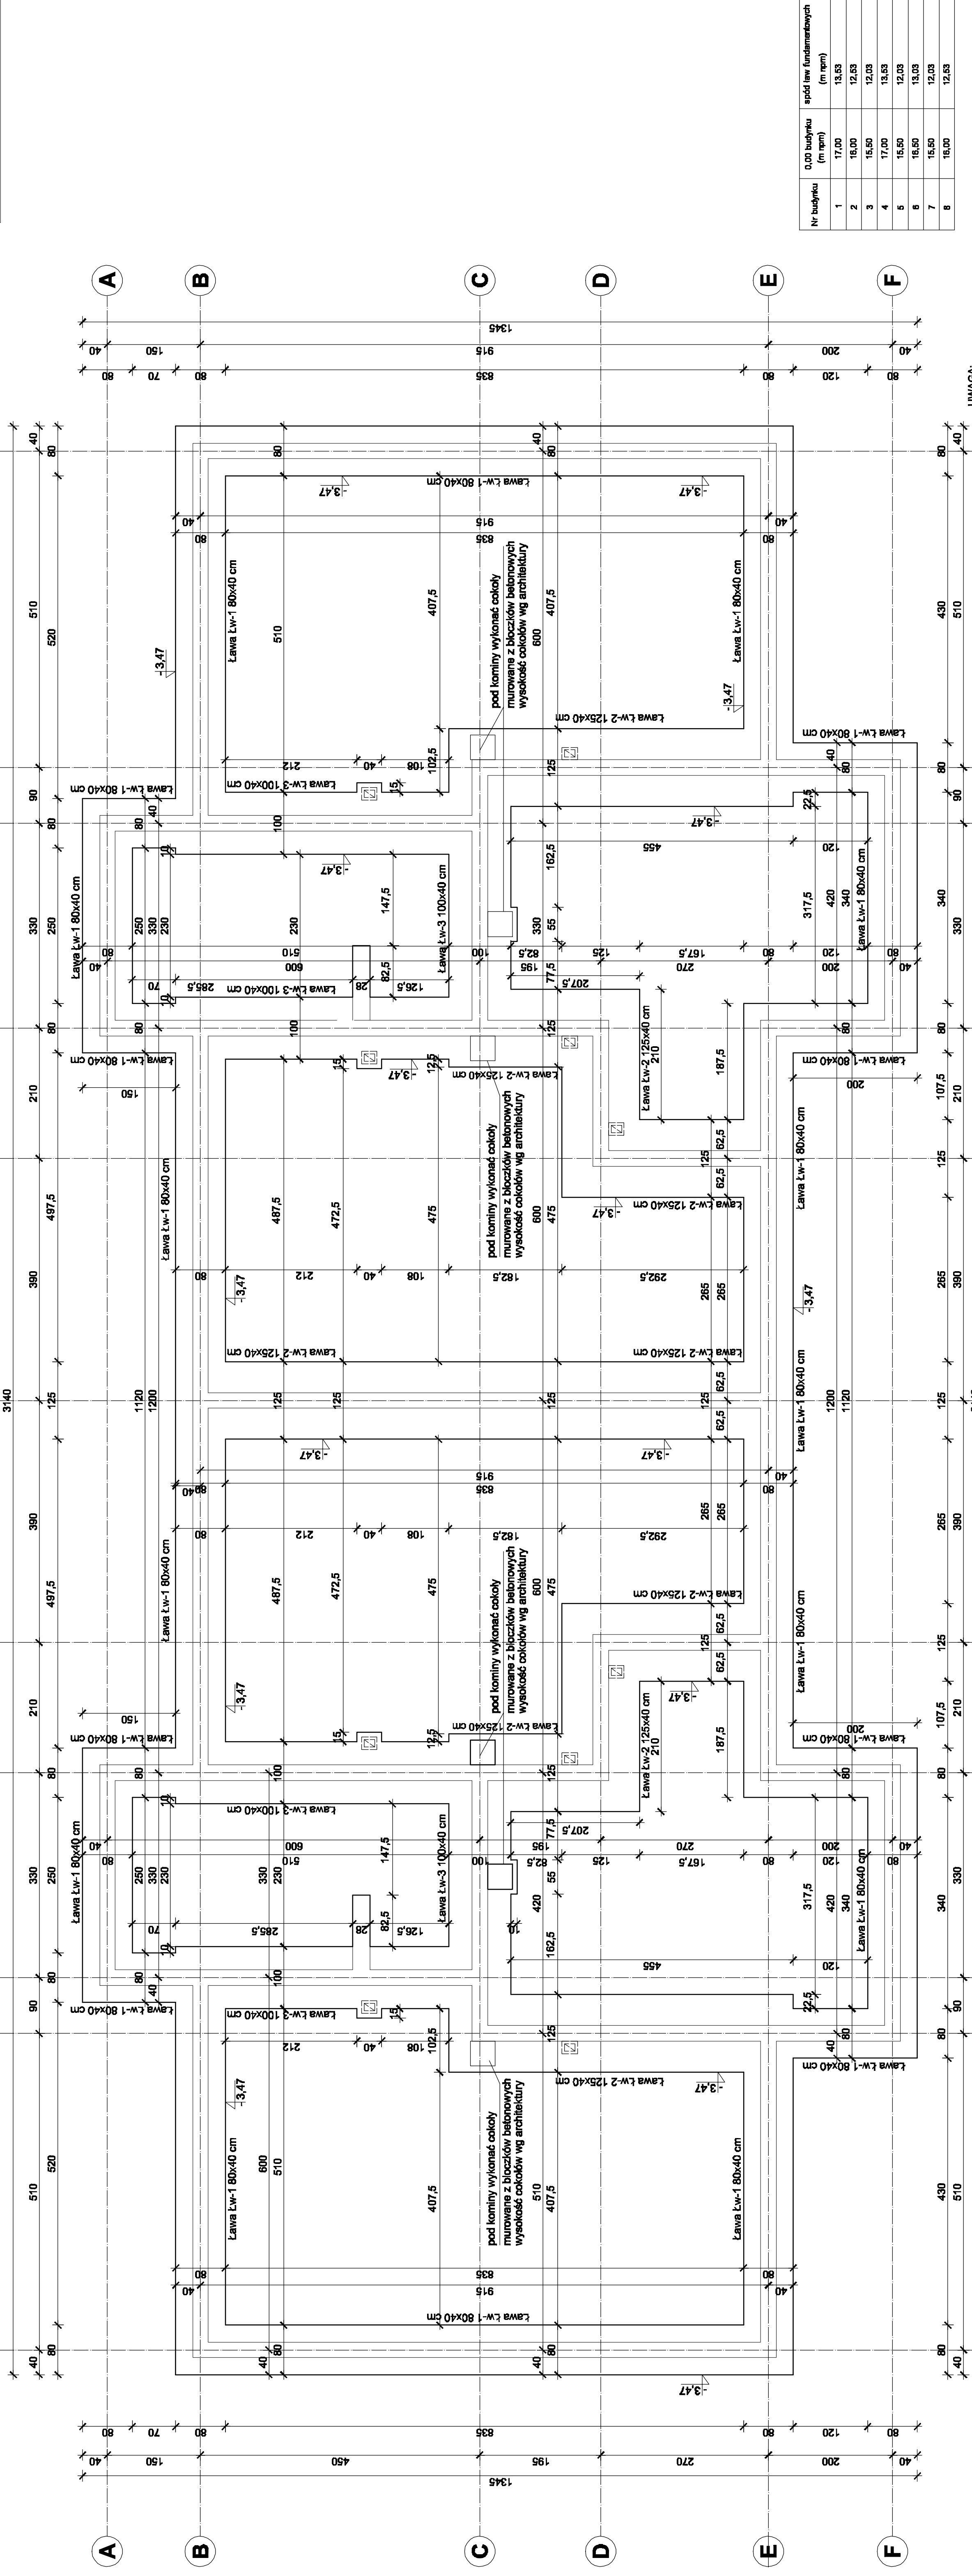

Nr budynku	0,00 budynku (m rpn)	spód law fundamentowych (m rpn)
1	17,00	13,53
2	16,00	12,53
3	15,00	12,03
4	17,00	13,53
5	15,50	12,03
6	15,50	13,03
7	15,50	12,03
8	16,00	12,53

**UWAGA:**  
1) Poziom spodu law w stosunku do +0,00 budynku na -3,47m  
2) Poziomy posadowienie fundamentów względem poziomu morza są różne.

**TADEUSZ SZYMBORSKI**  
INWESTOR: GIMNA MIEJSKA TCZEW  
ul. Piłsudskiego 1, 85-110 Tczew  
Budynek Miejski  
Tczew dz. nr6, obr. nr7

**BIURO OBSŁUGI BUDOWNICTWA**  
TADEUSZ SZYMBORSKI  
ul. Piłsudskiego 1, 85-110 Tczew  
Tczew dz. nr6, obr. nr7

**Rzut konstrukcji fundamentów**  
mgr inż. Tadeusz Szymborski  
Upr. Proj. Nr 3894/G4988

**projekt**  
inż. Adam Zając  
Upr. Proj. Nr POM/024/P00K/04

**wykonawczy**  
mgr inż. Maciej Majkowski

SKALA: 1:50  
FAZA: OPRACOWANIE  
DATA: 09-2008