


Beton C20/25
 stal:
 -BST 500 zbr.główne
 -St0 (A0)-strzemiona
 otuliny 3 cm

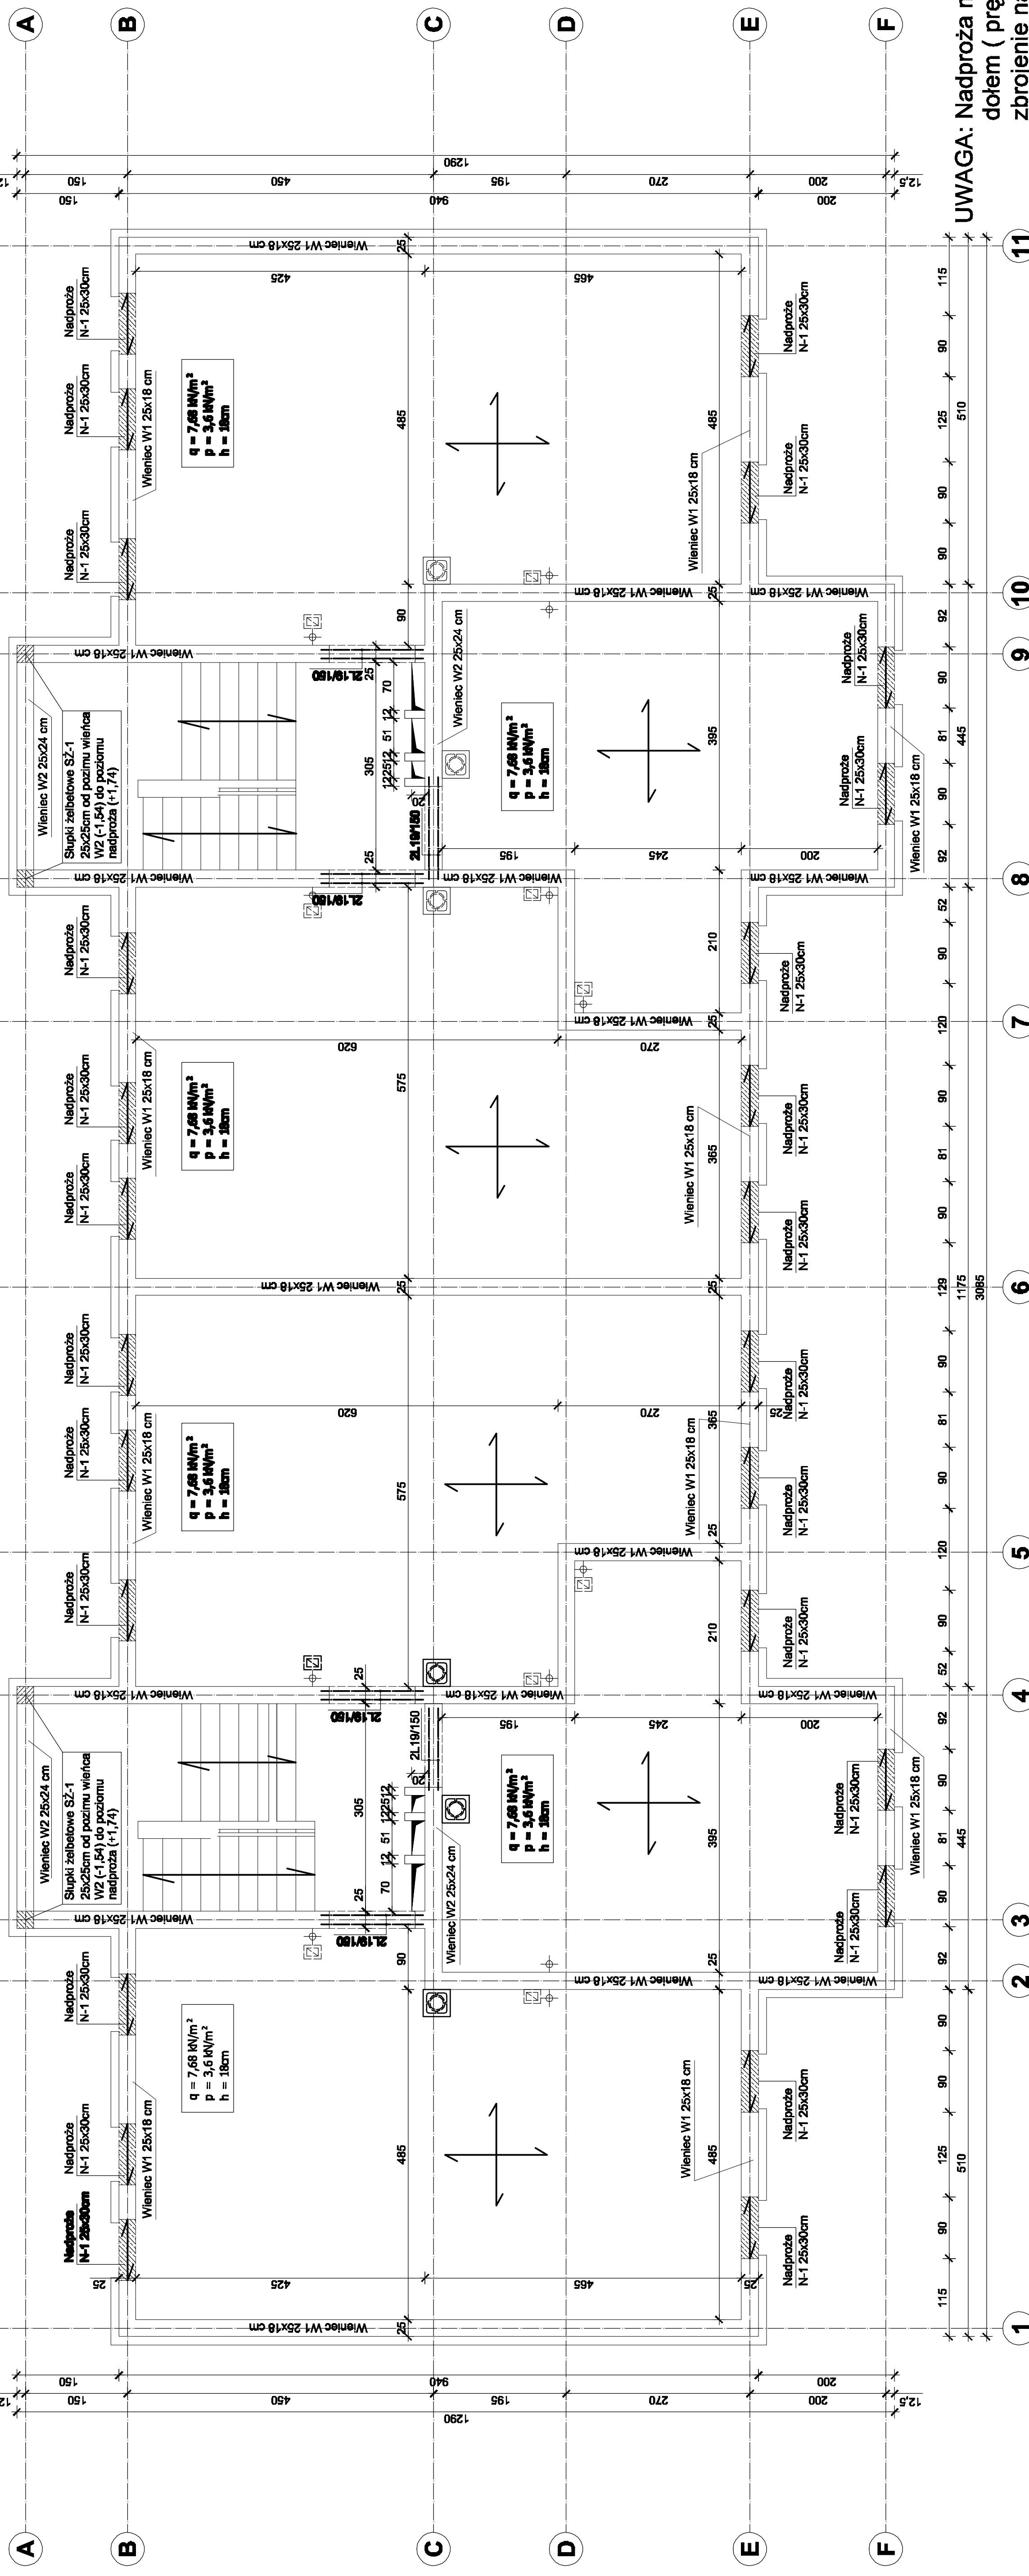

UWAGA: Nadproża monolityczne dozbrajane dołem (pręty wieńca + dodatkowe zbrojenie nadproża)

INWESTOR	MIĘSKA TĘCZEWA	NR. PRZESŁANIE	1:50
BIURO PROJEKTOWE	TADEUSZ SZYMBORSKI	FAZA OPRACOWANIA	projekt
TEMAT	Budynek Mieszkalny Wielorobny Powiatowy	PROJEKTOWAŁ	mgr inż. Tadeusz Szymborski
OPRACOWAŁ	Tczew, ul. nr 6, obr. nr 7	SPRAWDZIŁ	inż. Adam Zając
WYKONAWCY		OPRACOWAŁ	mgr inż. Maciej Majkowski
DATA			09-2008