


Beton C20/25  
 stal:  
 -BST 500 zbr.główne  
 -St0 (A0)-strzemiona  
 otuliny 3 cm

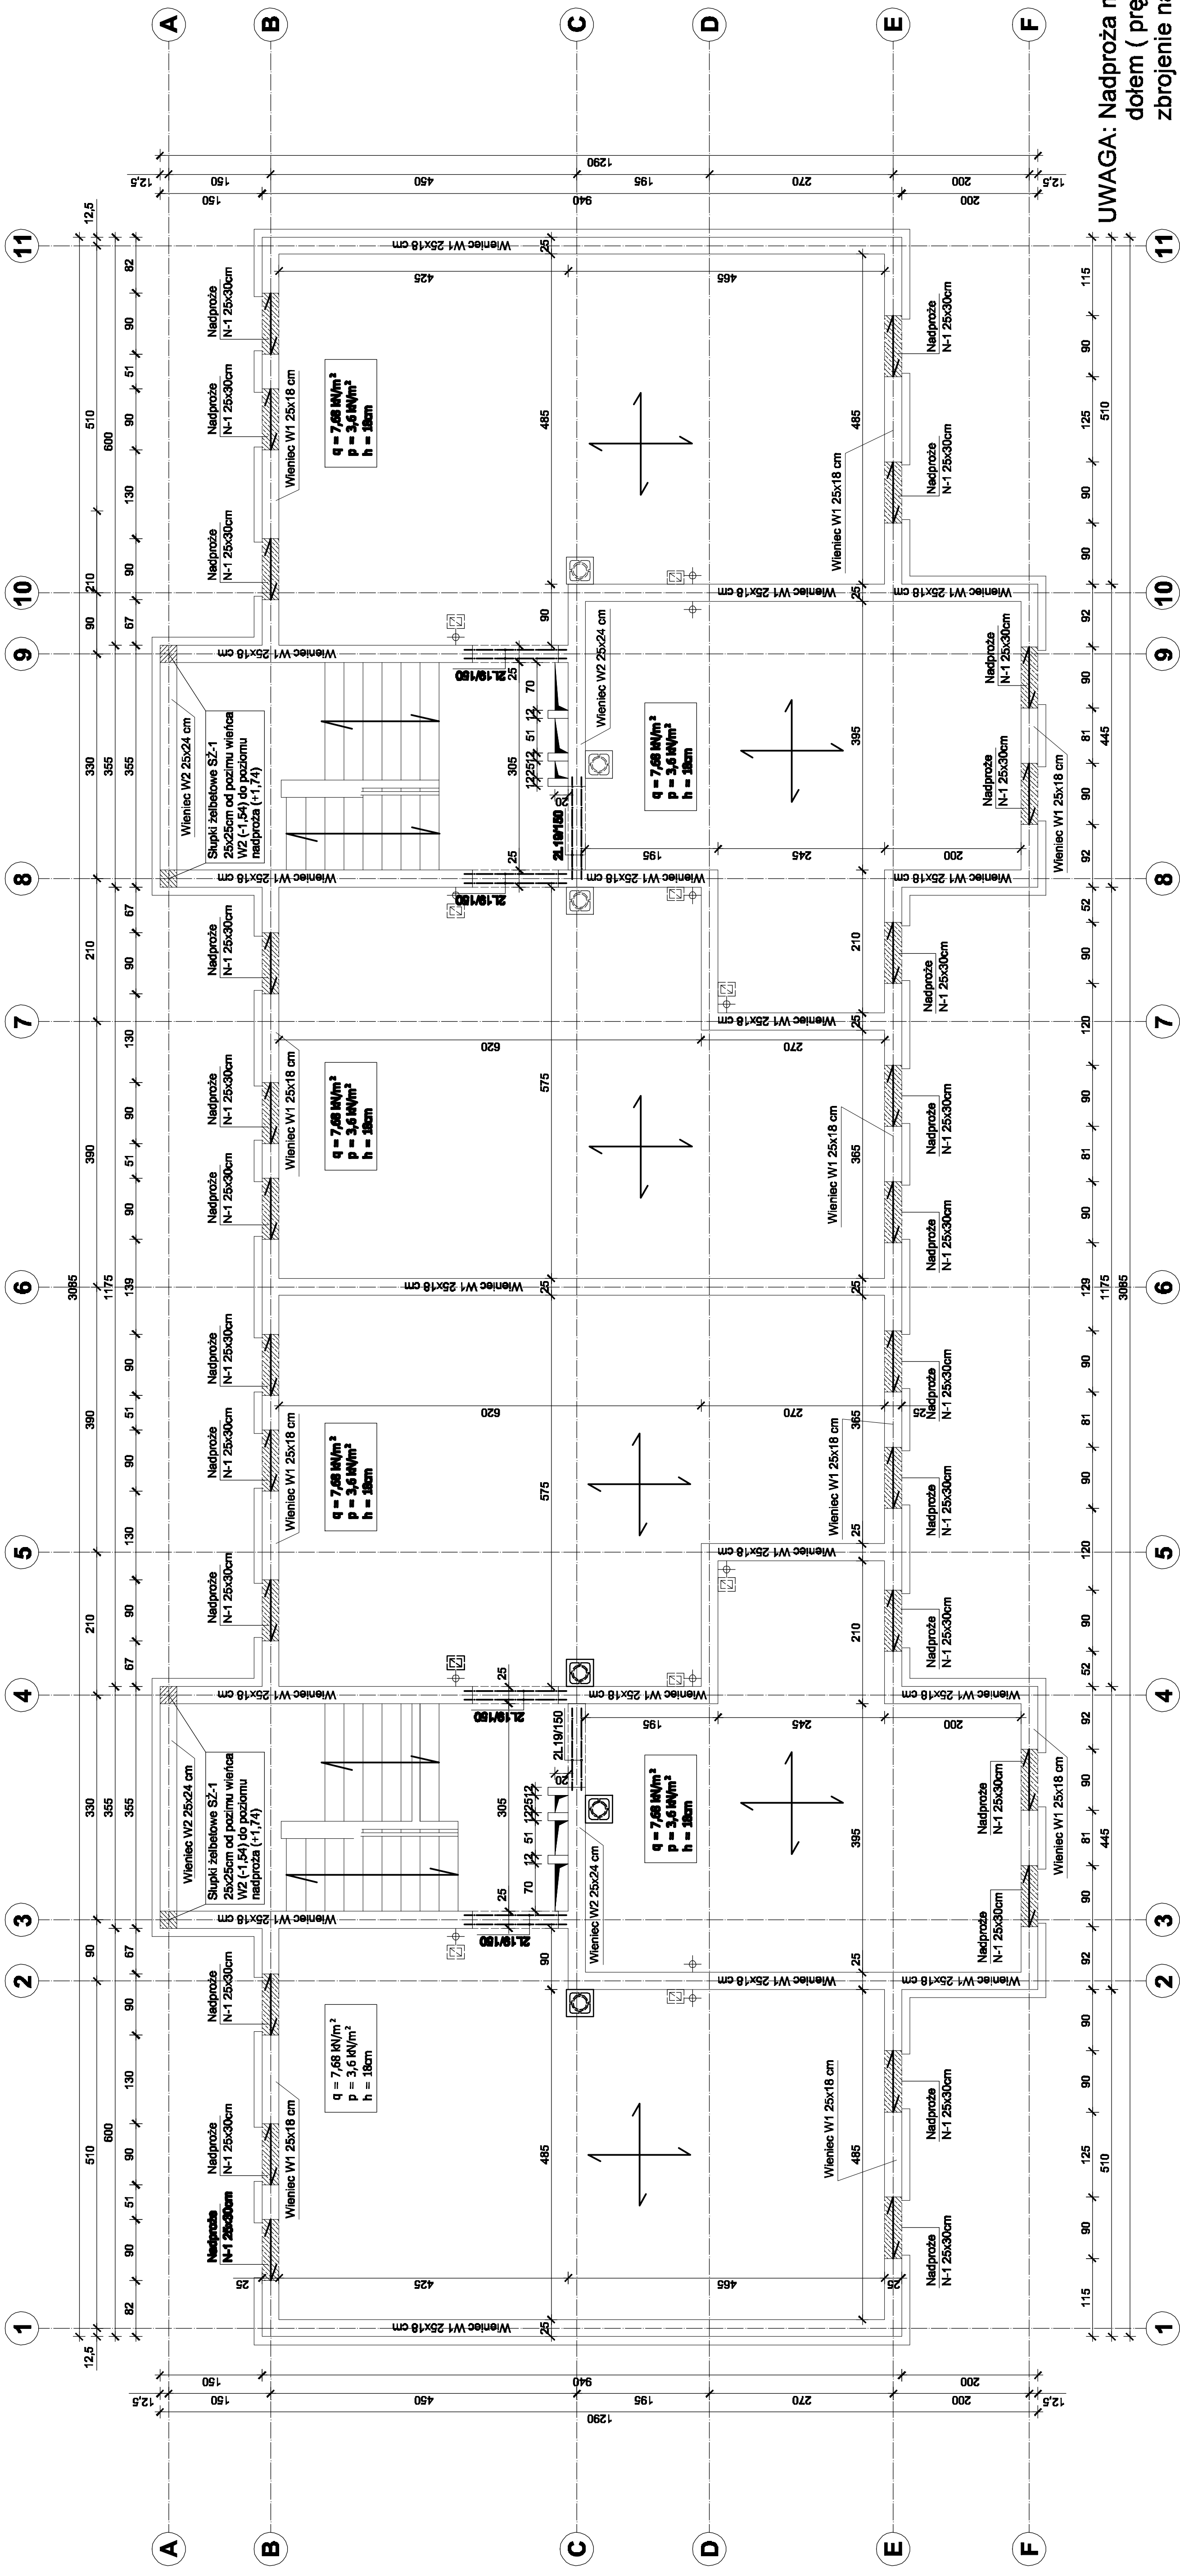

**UWAGA: Nadproża monolityczne dozbrajane dołem (pręty wieńca + dodatkowe zbrojenie nadproża)**

INWESTOR	MIĘSKA TĘCZEWA	NR. PRZESZKUD	
BIURO PROJEKTOWE	TADEUSZ SZYMBORSKI	TEMAT	Budynek Mieszkalny Wielorobny Powiatowy
PROJEKTOWAŁ	mgr inż. Tadeusz Szymborski	OPRACOWAŁ	mgr inż. Maciej Majkowski
SPRAWDZIŁ	inż. Adam Zając	DATA	08-2008
SKALA	1:50	FAZA OPRACOWANIA	projekt budowlany
Rzut konstrukcyjny stropu nad piwnicą			
ul. Władysława Półskiego 2b, 85-200 Starogard Gdański			