


Beton C20/25  
 stal:  
 -BST 500 zbr.główne  
 -St0 (A0)-strzemiona  
 otuliny 3 cm

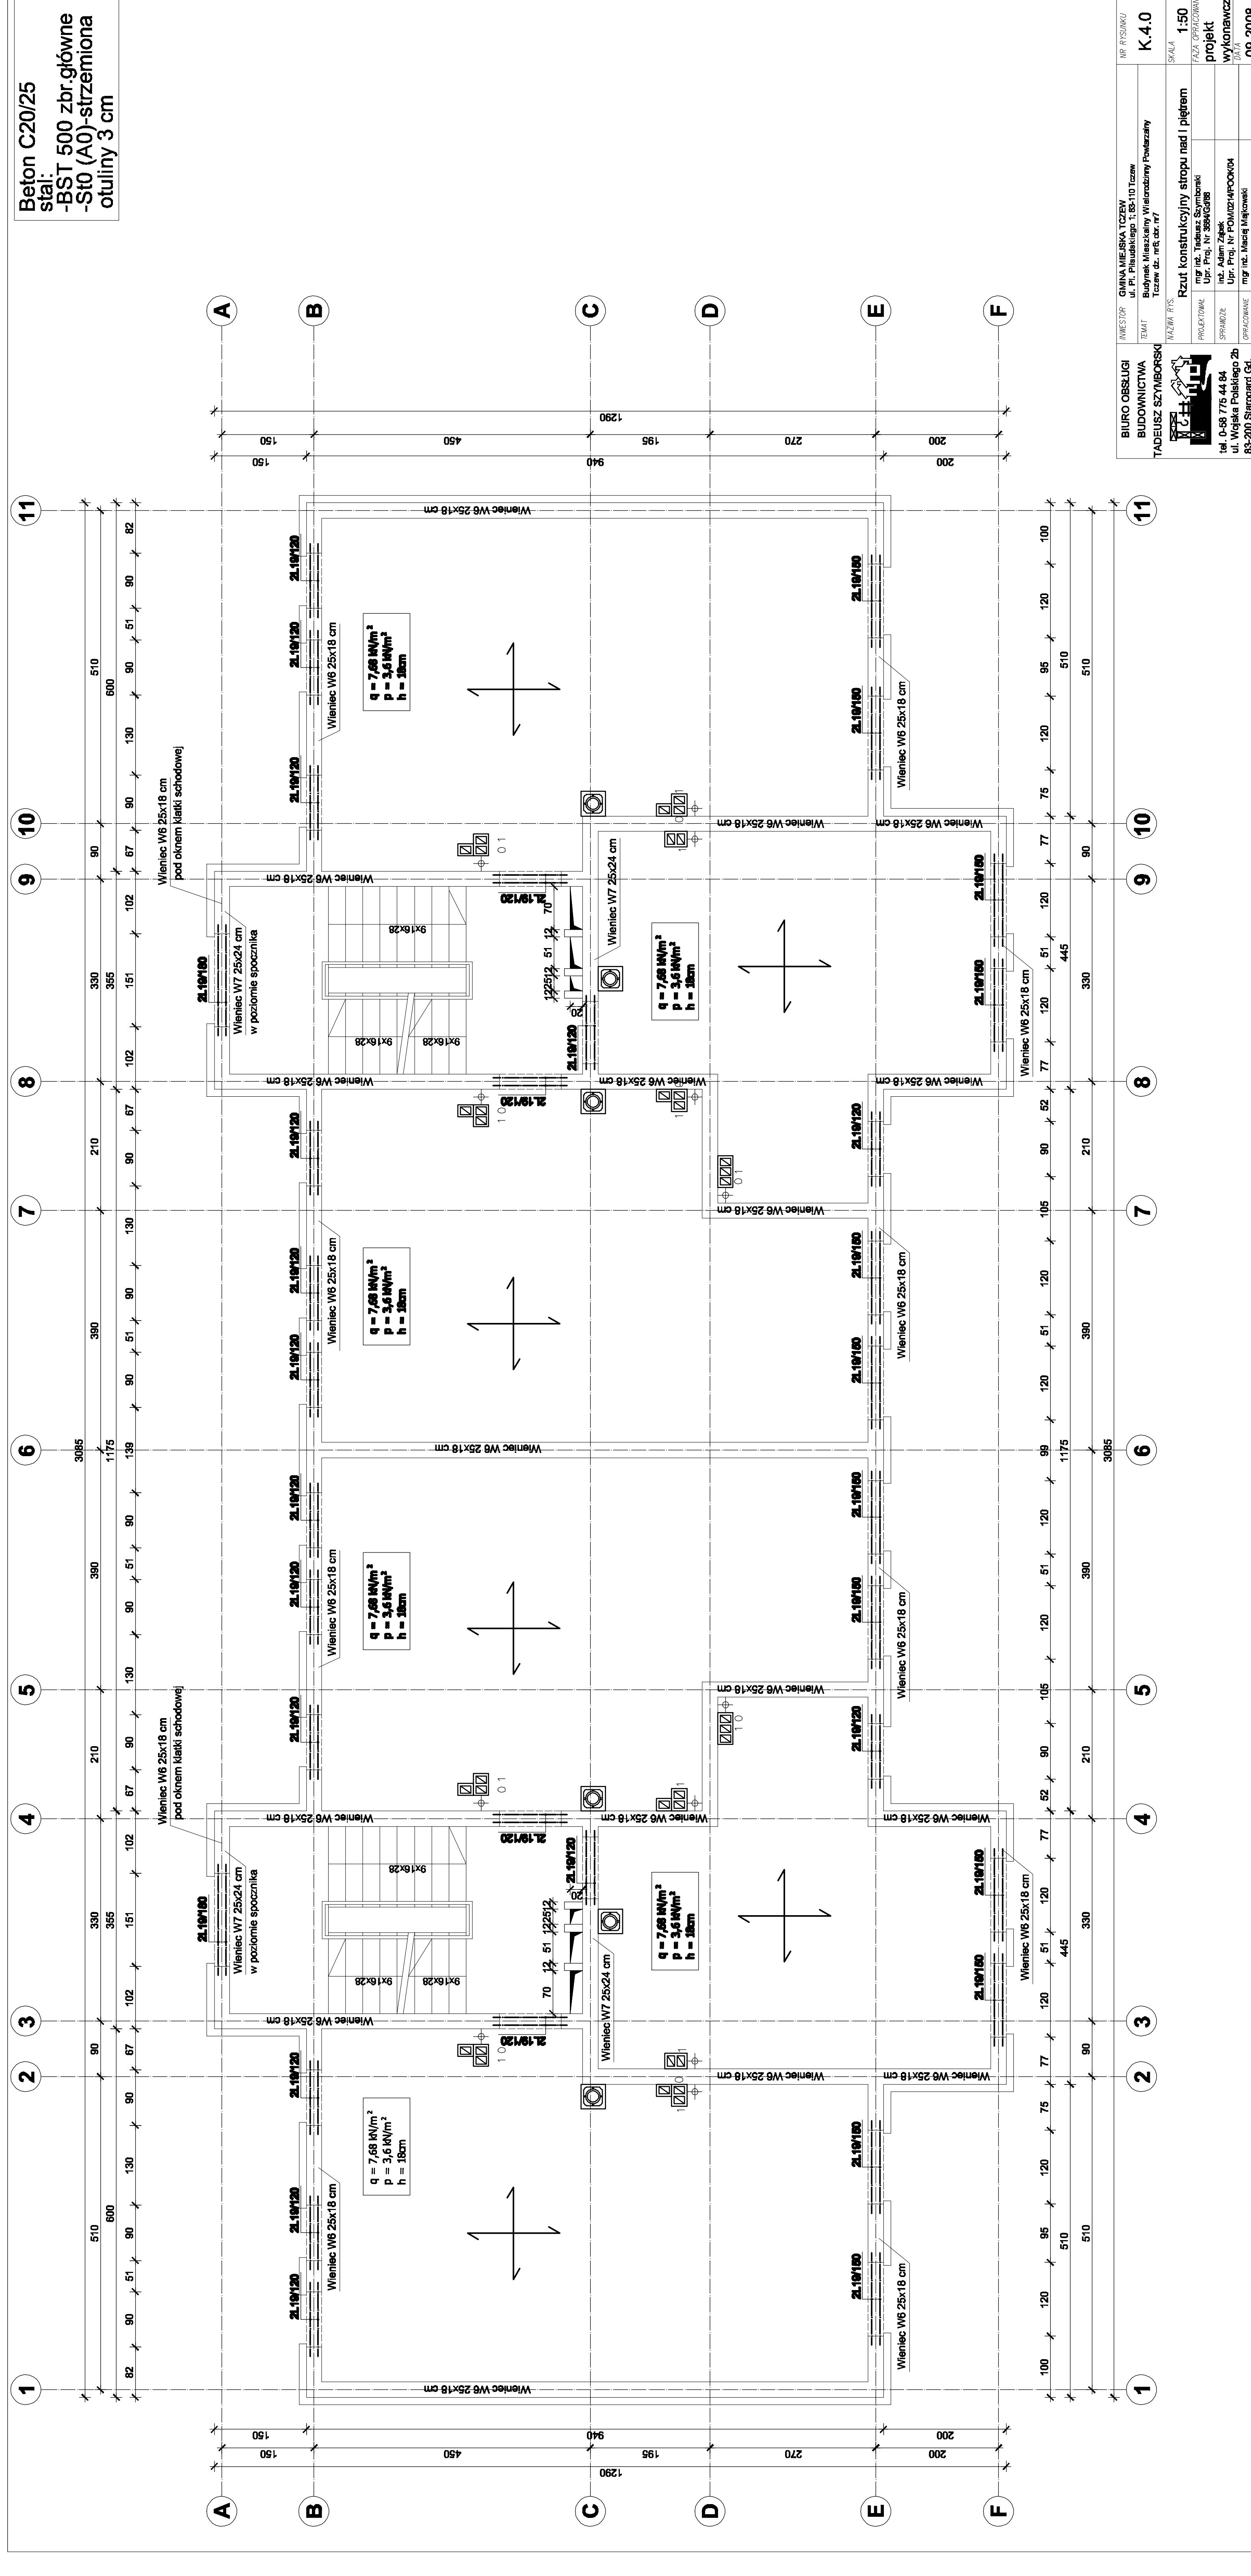

BIURO OBSŁUGI BUDOWNICTWA TADEUSZ SZYMBORSKI	INWESTOR	GMINA MIEJSKA TCZEW ul. Piłsudskiego 1, 85-110 Tczew
	TEMAT	Budynek Mieszkalny Wielorobny Powiatowy Tczew dz. nr6, obr. nr7
TADEUSZ SZYMBORSKI	NAZWA RYS.	Rzut konstrukcyjny stropu nad piętrzem
	PROJEKTOWAŁ	mgr inż. Tadeusz Szymborski Upr. Proj. Nr 3894/G4988
181 0-58 716 44 84 ul. Węgelska Polskiego 2b 85-200 Starogard Gda.	OPRACOWAŁ	inż. Adam Zając Upr. Proj. Nr POM/024/P000/04
	OPRACOWAŁ	mgr inż. Maciej Majkowski
	SKALA	1:50
	FAZA OPRAWOWANIA	projekt
	WYKONAWCY	DATA
		09-2008