


Beton C20/25  
 stal:  
 -BST 500 zbr.główne  
 -St0 (A0)-strzemiona  
 otuliny 3 cm

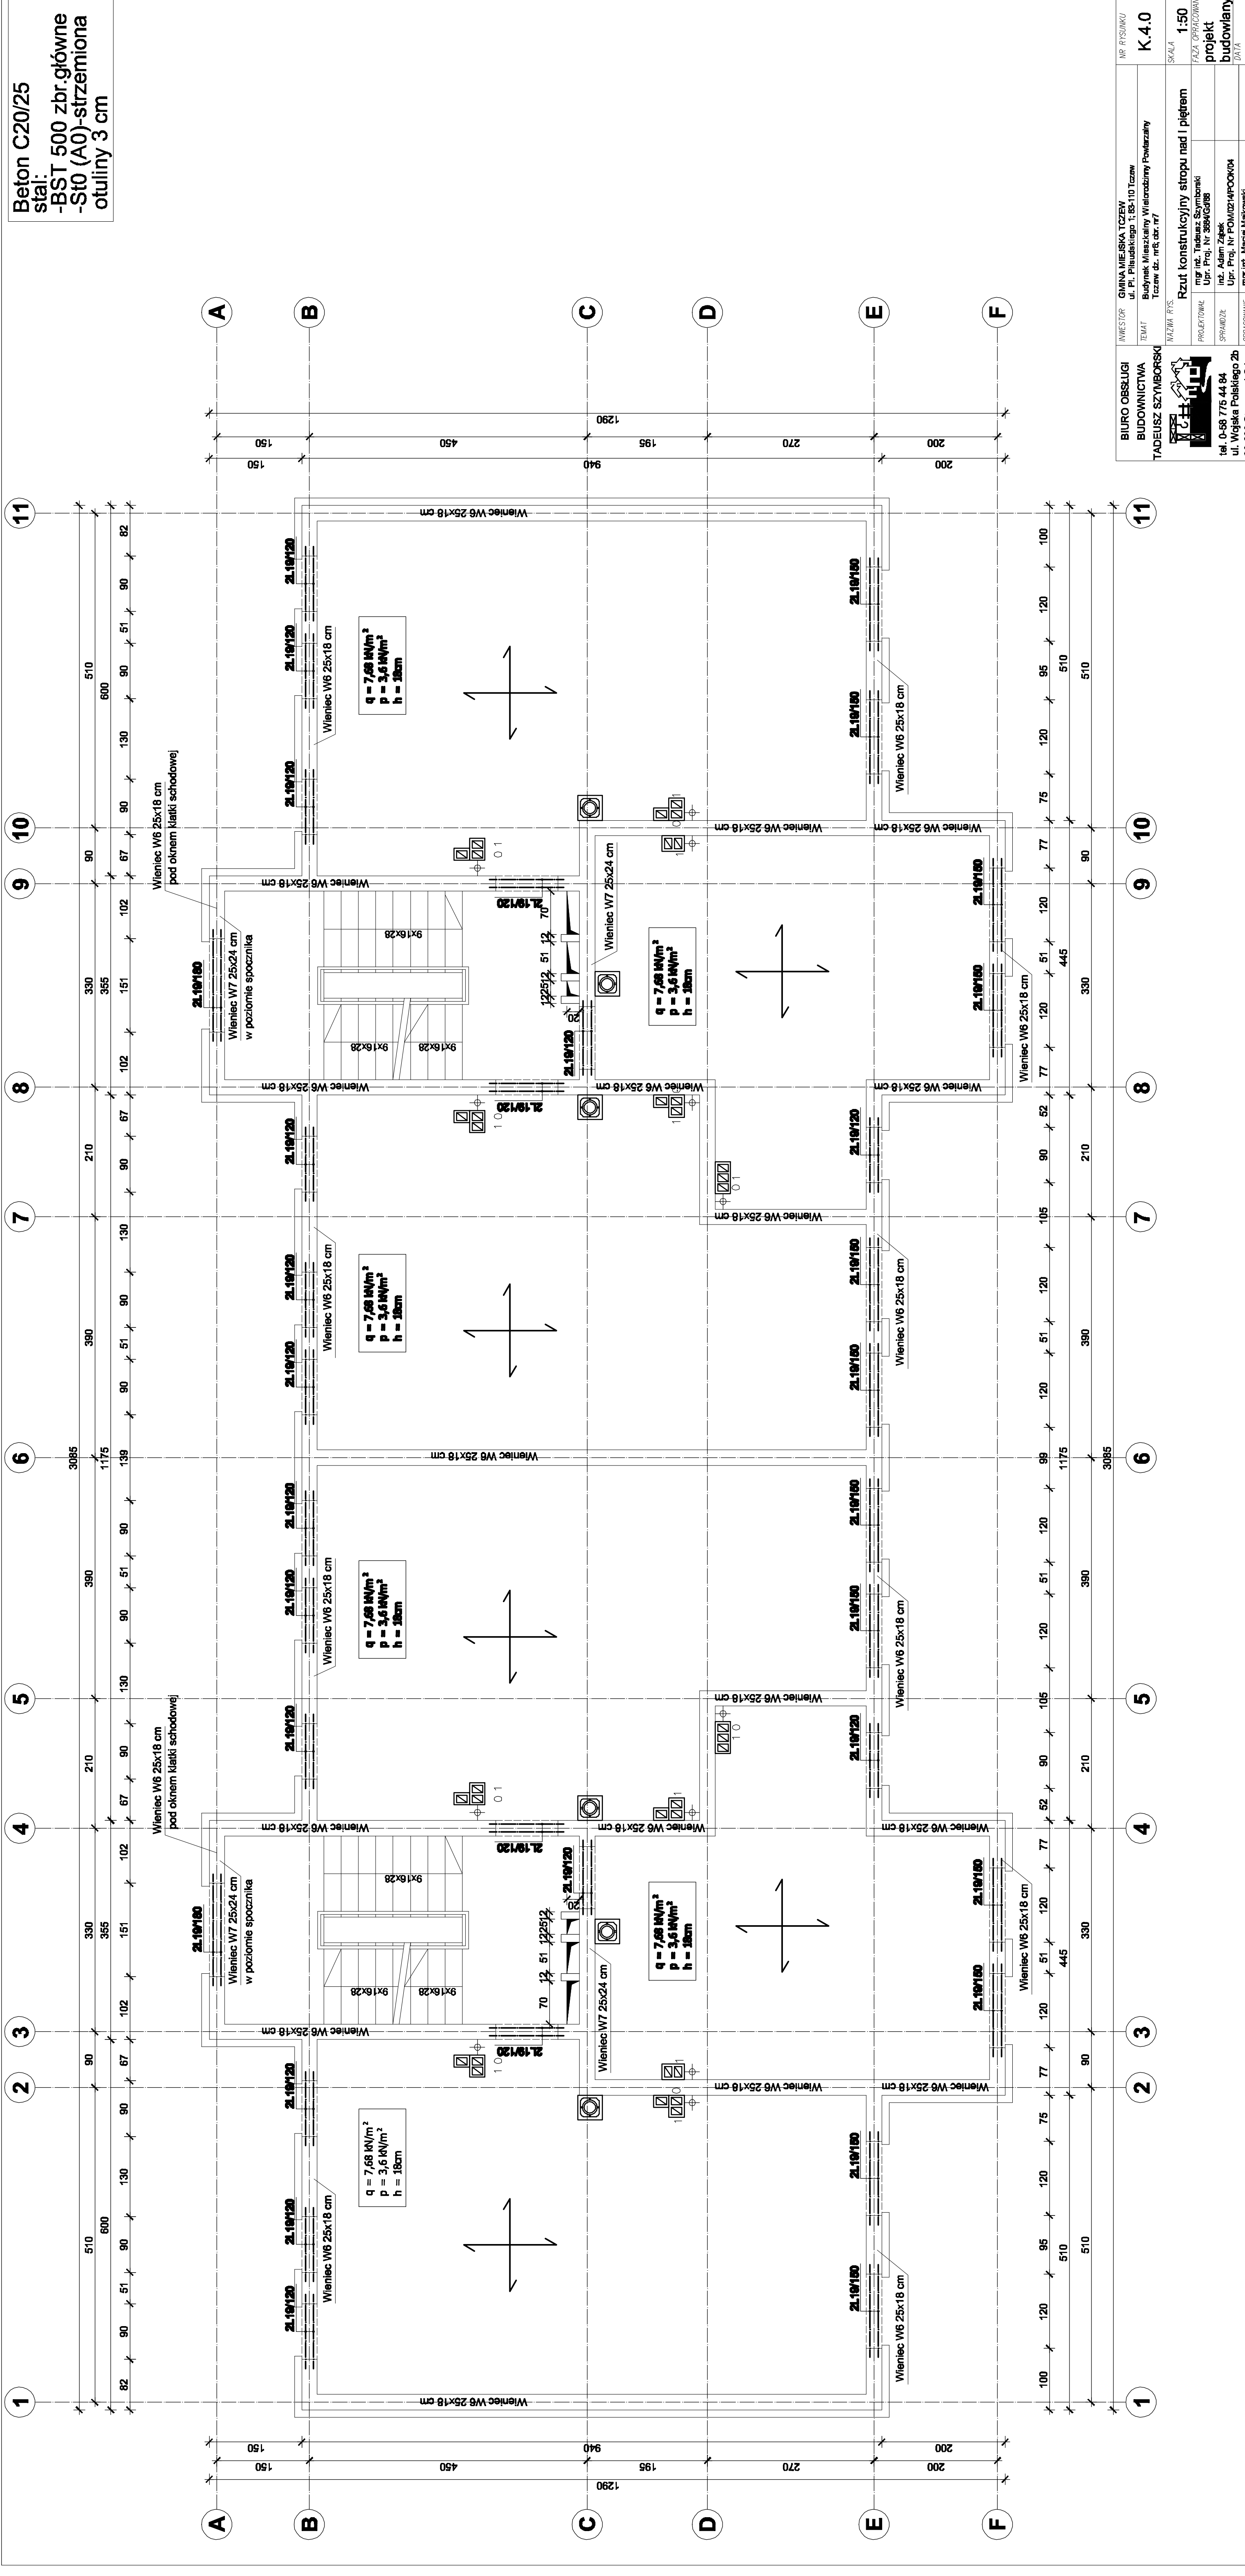

BIURO OBSŁUGI BUDOWNICTWA TADEUSZ SZYMBORSKI	INWESTOR	GMINA MIEJSKA TCZEW ul. Piłsudskiego 1, 85-110 Tczew
	TEMAT	Budynek Mieszkalny Wielorobny Powiatowy Tczew dz. nr6, obr. nr7
NAZWA RYS.	Rzut konstrukcyjny stropu nad I piętrzem	
	PROJEKTOWAŁ	mgr inż. Tadeusz Szymborski Upr. Proj. Nr 3884/G4/88
OPRACOWAŁ	inż. Adam Zając	
	Upr. Proj. Nr POM/024/P00K/04	
SKALA	1:50	FAZA OPRAWOWANIA
		projekt
		budowlany
		DATA
		08-2008