


Beton C20/25
 stal:
-BST 500 zbr.główne
 -St0 (A0)-strzemiona
 otuliny 3 cm

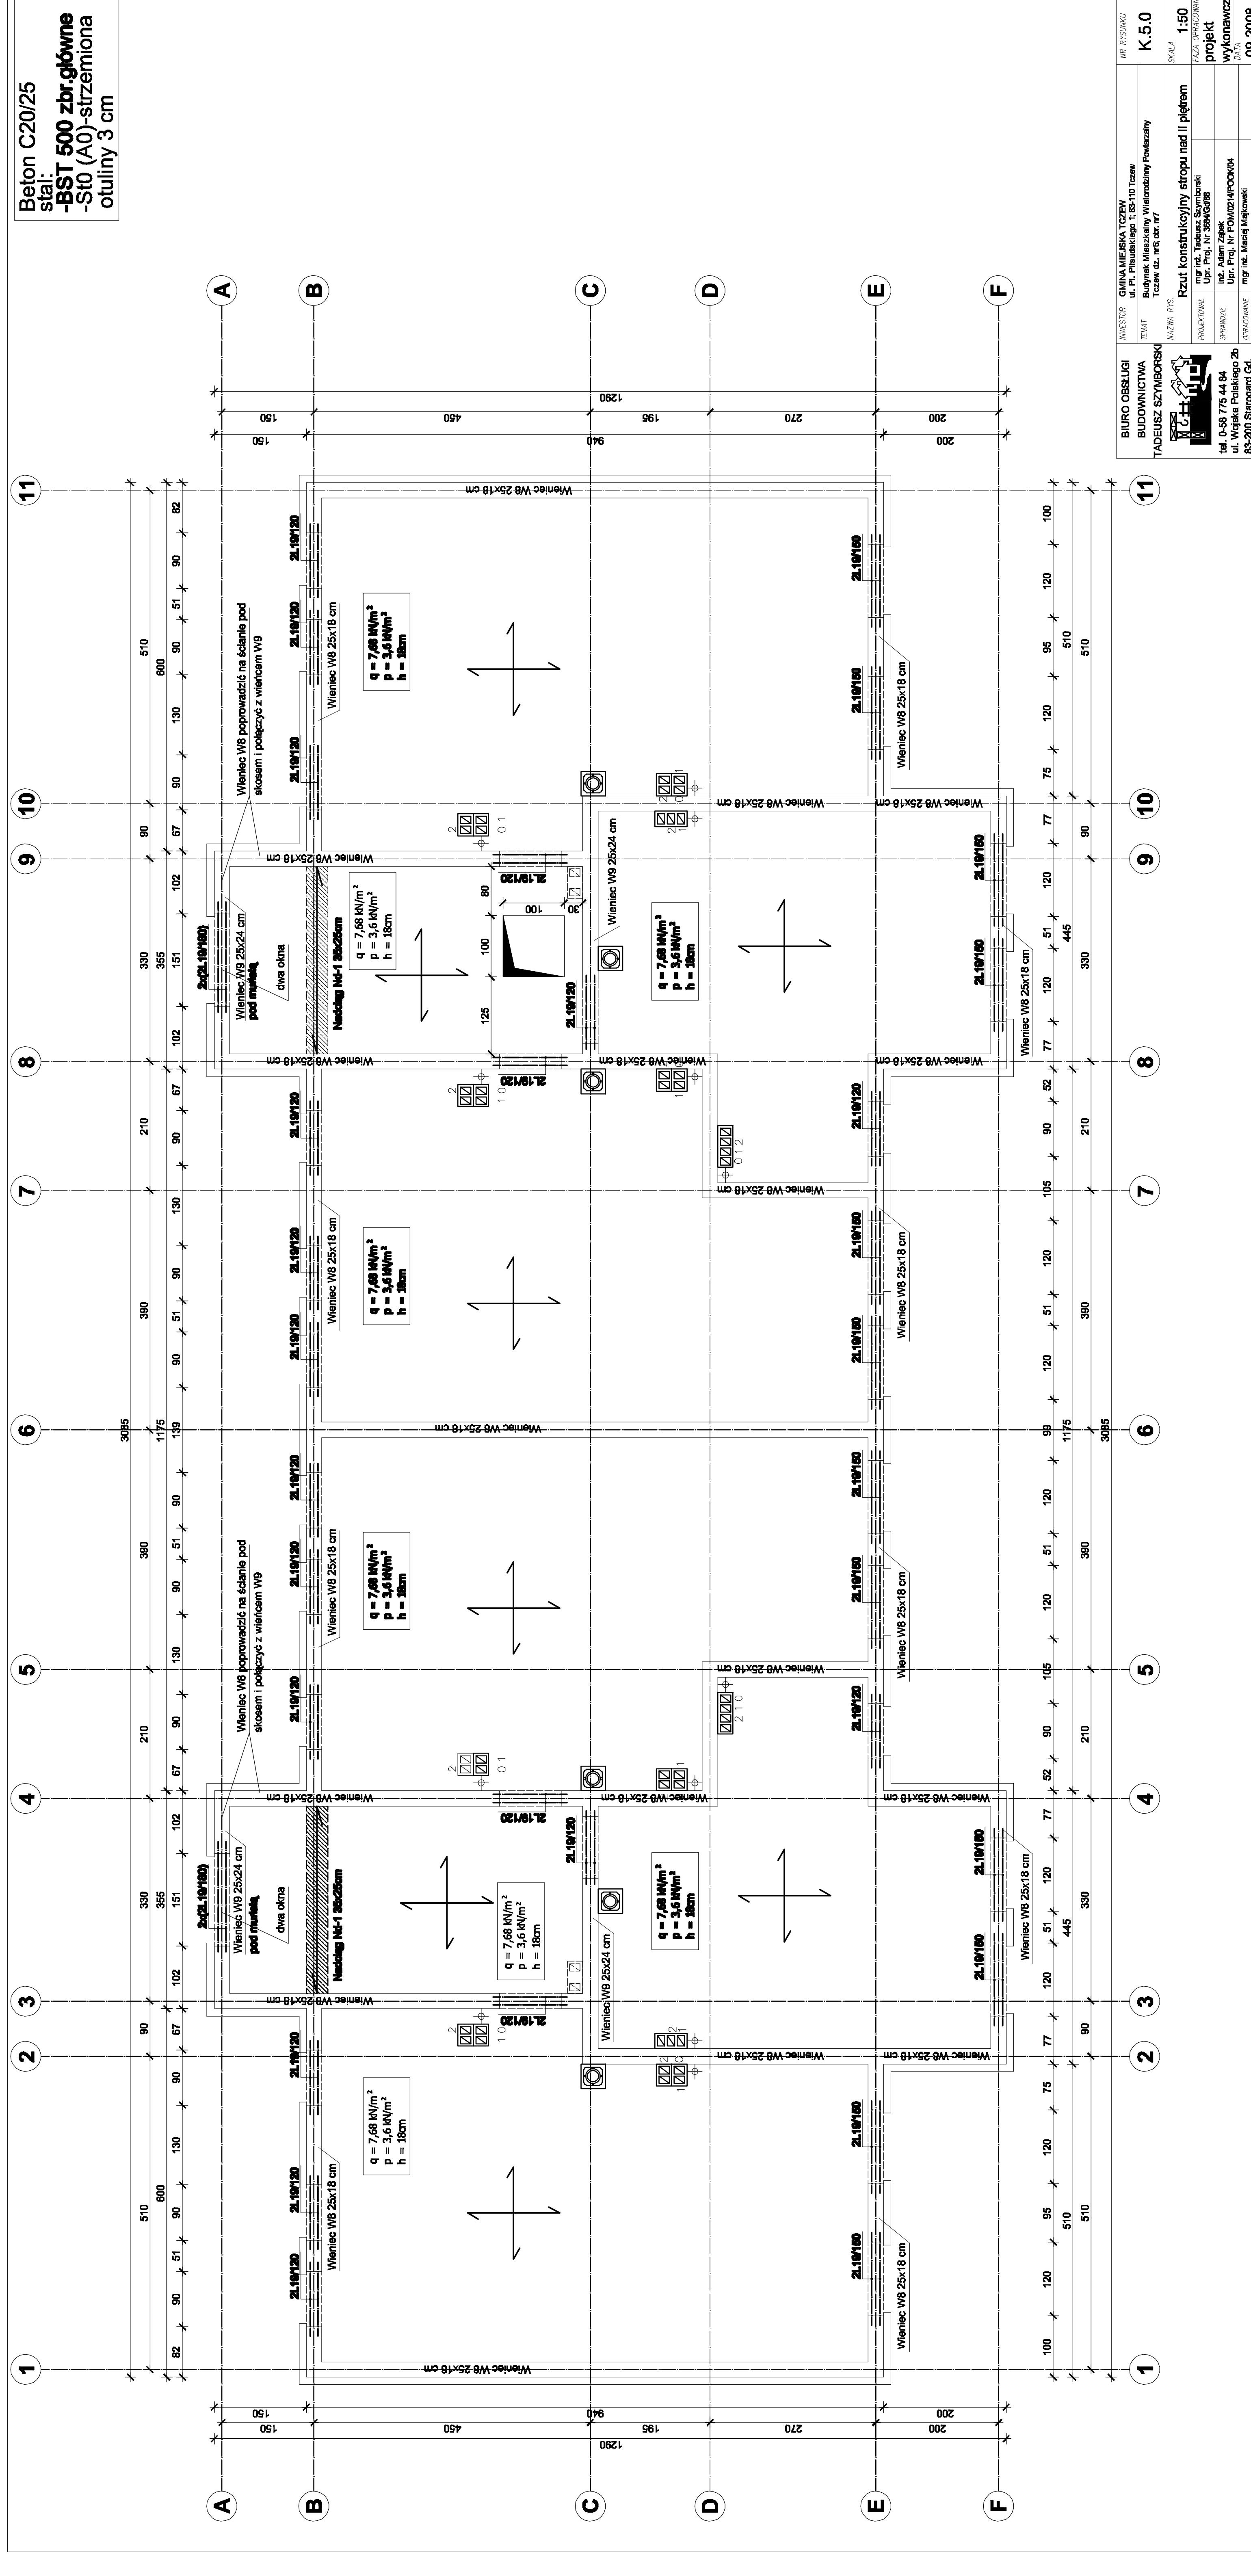

INWESTOR	MIĘSKA TĘCZEWA ul. Piłsudskiego 1, 85-110 Toruń
BIURO PROJEKTOWE	BIURO OBSŁUGI BUDOWNICTWA TADEUSZ SZYMBORSKI
TEMA	Budynek Mieszkalny Wielorobny Powiatowy Toruń dz. nr 6, obr. nr 7
NAZWA RYS.	Rzut konstrukcyjny stropu nad II pięciem
PROJEKTOWAŁ	mgr inż. Tadeusz Szymborski
SPRAWDZIŁ	inż. Adam Zając
OPRACOWAŁ	mgr inż. Maciej Majkowski
SKALA	1:50
FAZA OPRACOWANIA	projekt
WYKONAWCY	
DATA	09-2008

1	2	3	4	5	6	7	8	9	10	11
1	2	3	4	5	6	7	8	9	10	11