


SMIETNIK

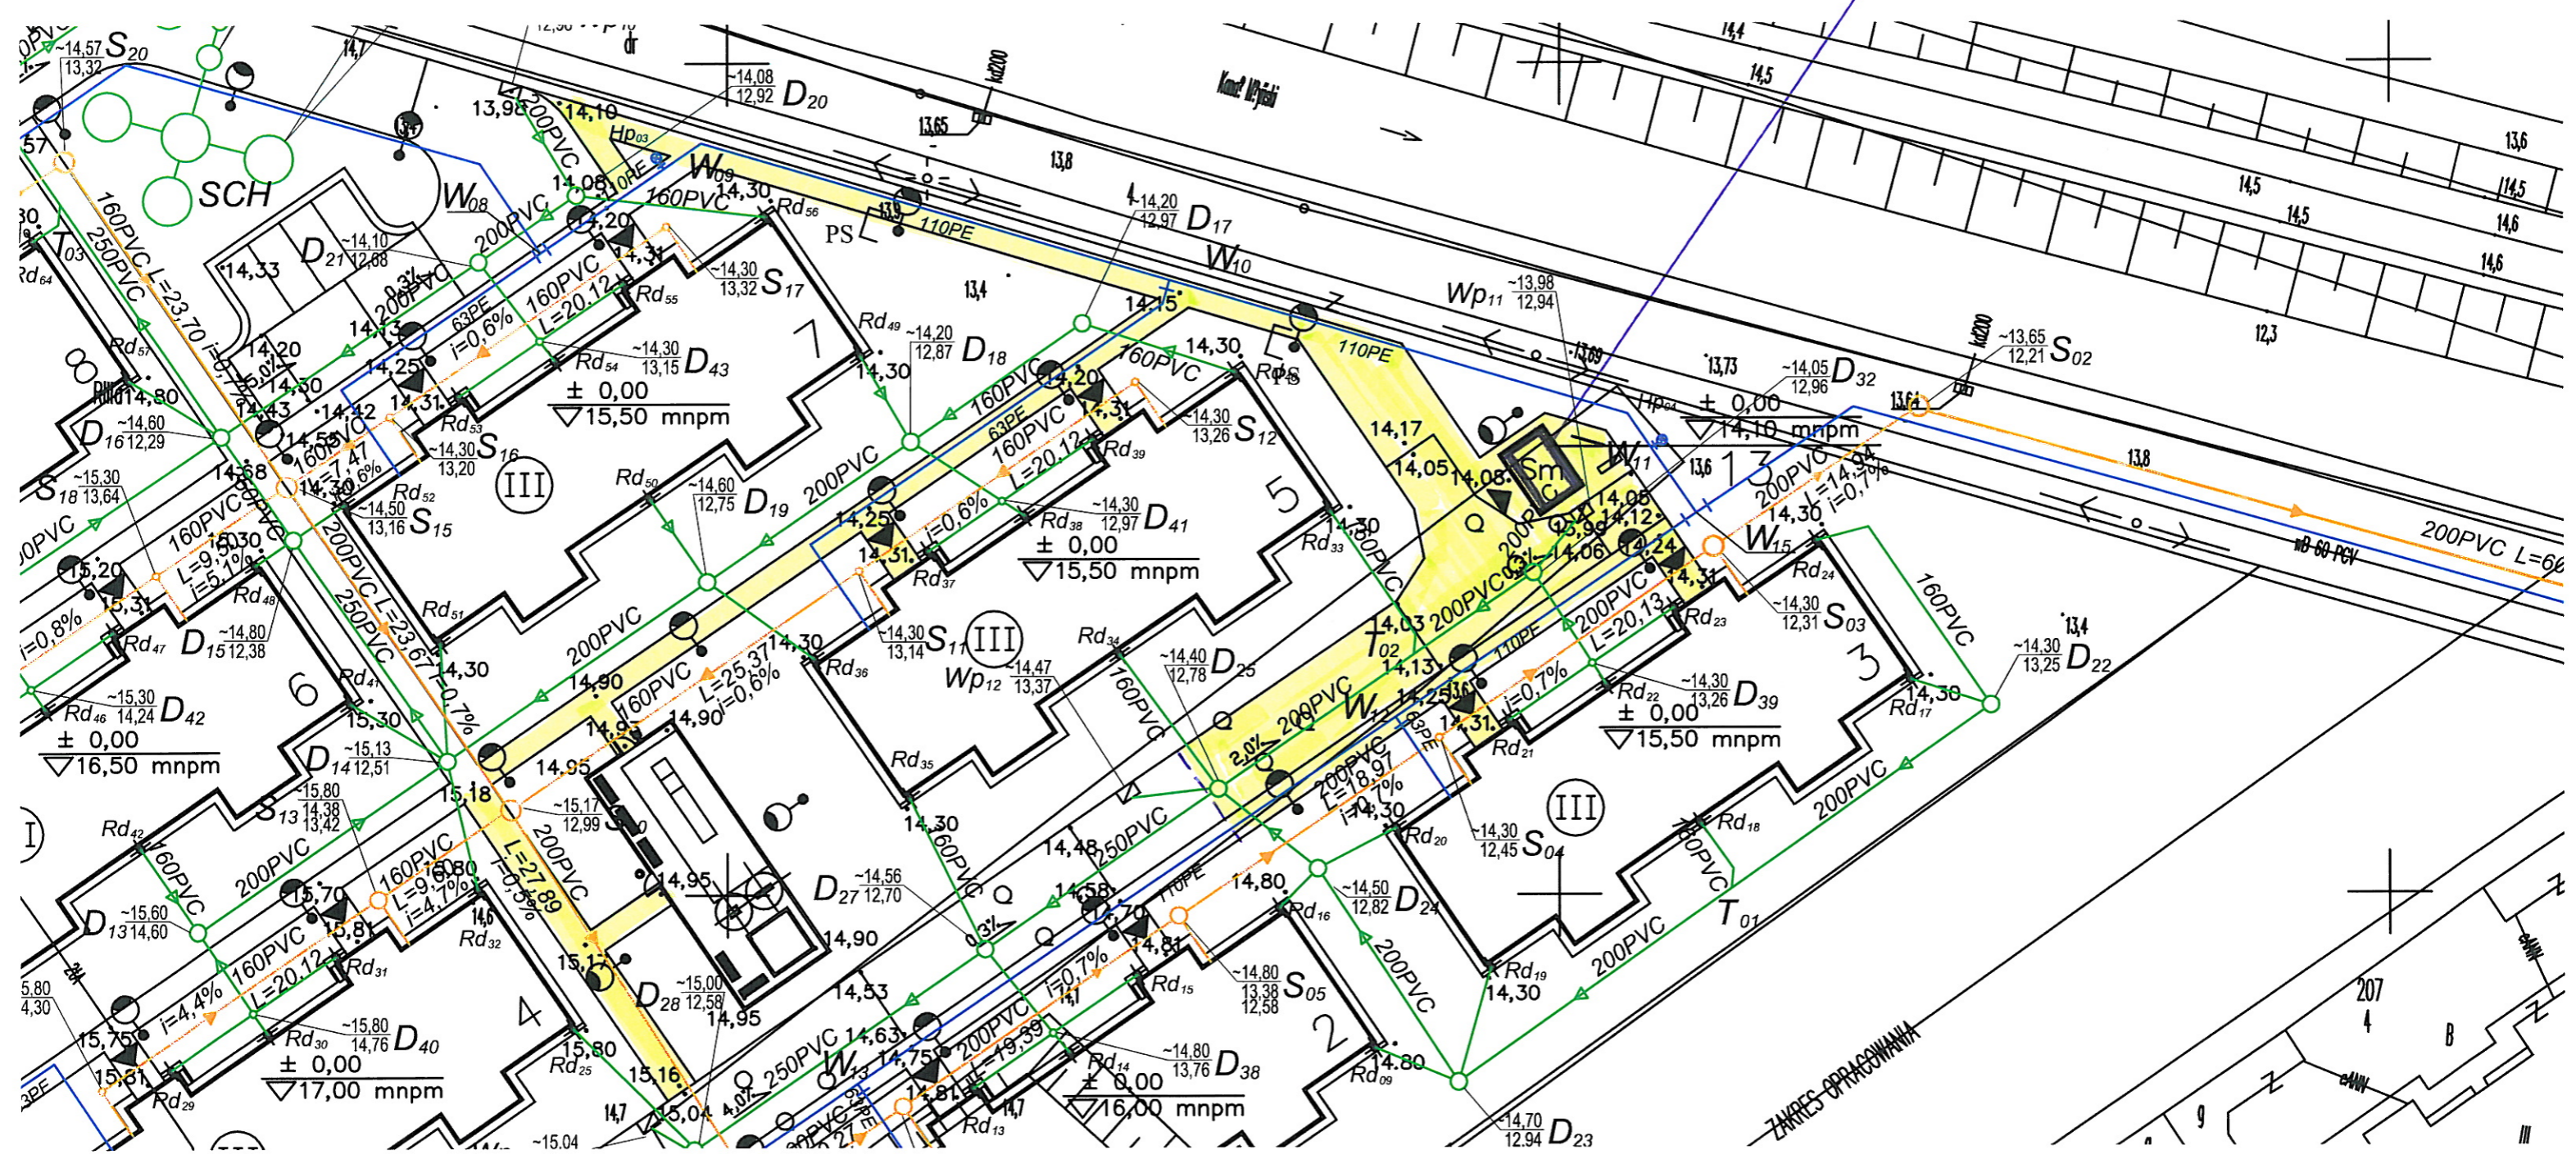

CIĄGI PIESZO-ŻEZDNE